
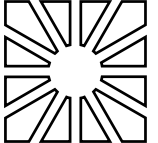
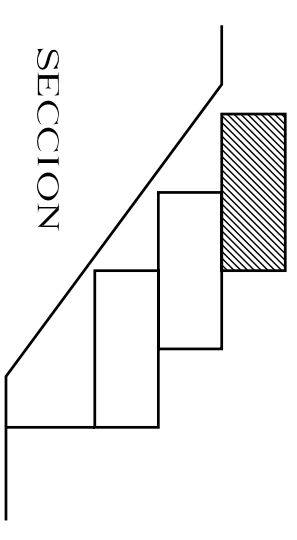


PLANO UNICAMENTE VALIDO PARA INSTALACIONES


LEYENDA DE ABREVIATURAS	o	ARMARIOS
	o	COMUNICADOR
	T	BASE D'ECART DE 10/16 A.
	T	BASE D'ECART DE 20 A Y 11.
	⊗	PUNTO DE LUZ
	⊗	HALOGENO
	T	TOLVA DE I.V.
	T	TOLVA DE TELEFONO
	LA	SINCRONIA AMB. ACOSONADO
	IIII	RELEVORES
	IIII	CUBANO CANTINA
ACC. DE BAÑO MONTADOS - NO		

GRUPO  VAPPF

BONAVISTA DE MONTECALA
C/ SEGRELLES
ZONA PALMERAS
LA CUMBRE DEL SOL
MODELO CIPRES

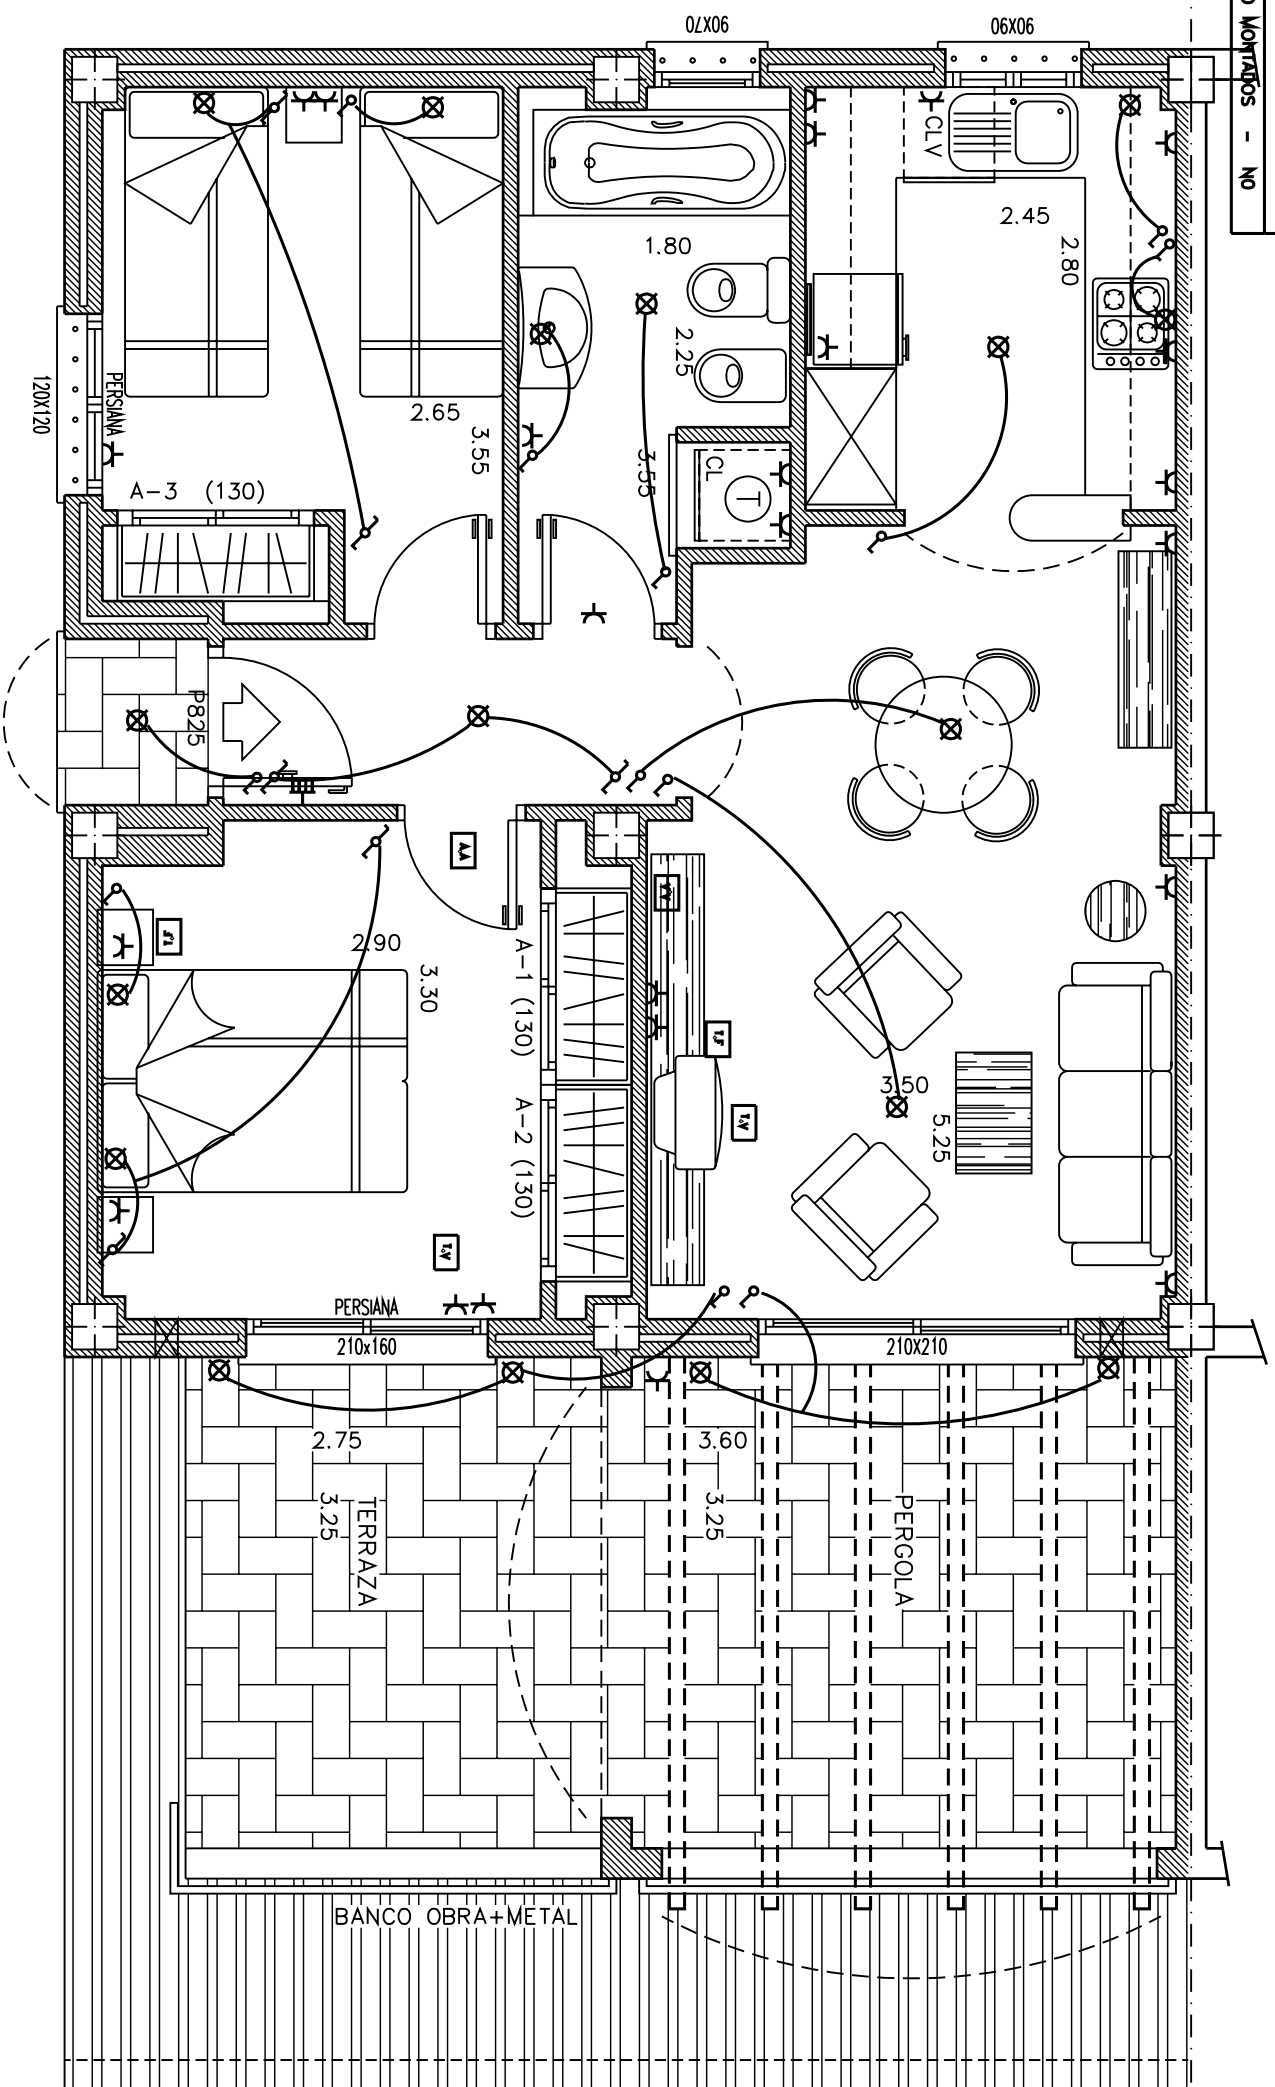

NOTA: Escalón en salidos a terrazas.
Ventilaciones a 20 cm del techo
Pergola con pendiente

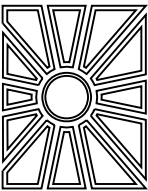 VAPPF Avenida País Valencià, n 22 tel. 96 573 40 17 fax. 96 573 11 06 BENISSÀ (Alicante) España.	DEPARTAMENT D'ARQUITECTURA	CLIENTE	NUMERO	MODELO CASA
	MODIFICACIONES	Sr. ---	ST649	CIPRES DCHO.
DIBUJADO POR: PACO WARS VENDEDOR	CASA N° MONTECALA C/ SEGRELLES	BLOQUE N°	CALIDADES	
CARPINTERIA	SUPERFICIES	VIVIENDA 64.30 m2 PERGOLA 13.40 m2 TERRAZA 9.50 m2 COMUNES 10.00 m2	FECHA 20070503	ESCALA 1:50
PORTON	ACEPTADO	REVISADO	CONTROL	