



PLANO UNICAMENTE VALIDO PARA INSTALACIONES	
LEYENDA DE INSTALACIONES	
⊕	ARMARIOS
⊗	COMUNICADOR
⊕	BASE DE CABLE DE 10/16 A.
⊕	BASE DE CABLE DE 20 A. Y 11.
⊗	PUNTO DE LUZ
⊗	HALOGENO
⊕	TOMÁ DE 1x.
⊕	TOMÁ DE TELEFONO
⊕	SMULACION LINEA ACOPLO/COPLADO
⊕	RELEVO
⊕	CABLEADO
⊕	CABLEADO CANAL
ACC. DE BAÑO MONTADOS	- NO

# MODIFICACION

BONAVISTA DE MONTECALA  
C/ SEGRELLES  
ZONA PALMERAS  
LA CUMBRE DEL SOL  
MODELO NARANJO

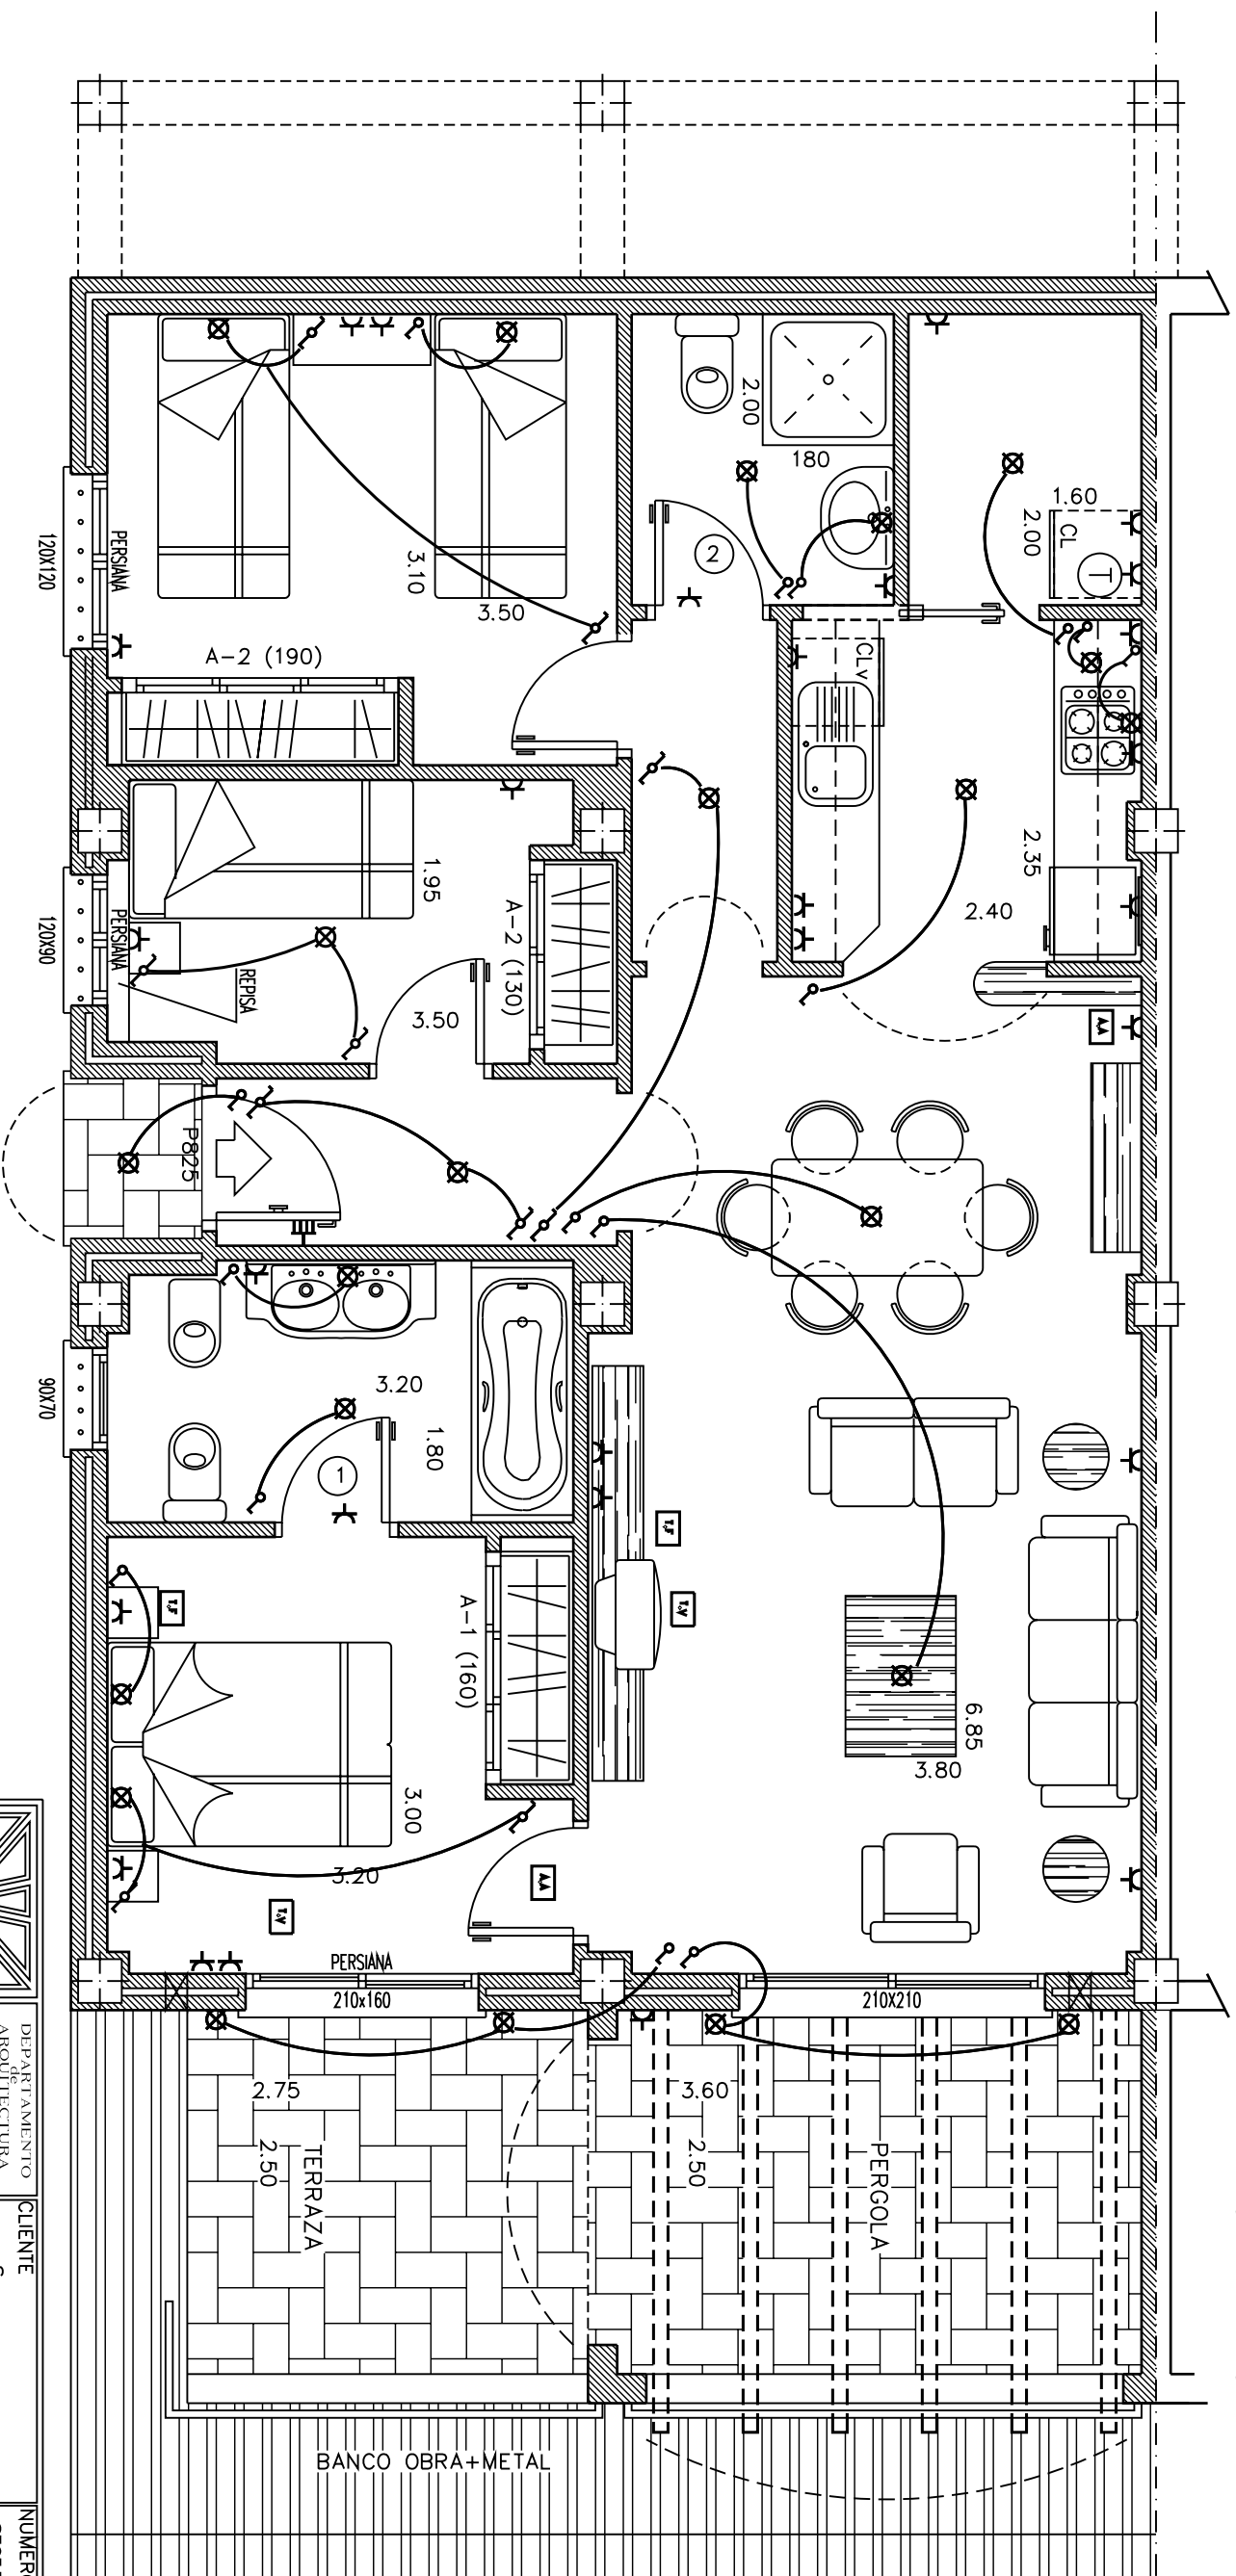

NOTA: Escalón en salidas a terrazas.  
Ventilaciones a 20 cm del techo  
Pergola con pendiente  
En estilo Rustico el mueble  
del baño es de un seno.

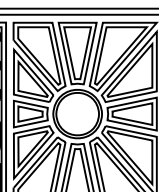		DEPARTAMENTO DE ARQUITECTURA		CLIENTE		NUMERO		MODELO CASA	
Avenida País Valencià, n 22 Tel. 96 573 40 17 Fax. 96 573 11 06 BENISSÀ (Alicante) Espana.		MODIFICACIONES		Sr. ---		51663		NARANJO DCHO.	
DIBUJADO POR: PACO WARS REVISOR: PORTON		CASA N° MONTECALA C/ SEGRELLES		BLOQUE N°		SUPERFICIES: VIVIENDA 88,65 m2 PERGOLA 10,55 m2 TERRAZA 7,45 m2 COMUNES 10,00 m2		FECHA: 20070503 ESCALA: 1:50	
CARPINTERIA		ACEPTADO		REVISADO		CONTROL			