



MODIFICACION

C/ SEGRELLES
ZONA PALMERAS
LA CUMBRE DEL SOL

MODELO NARANJO

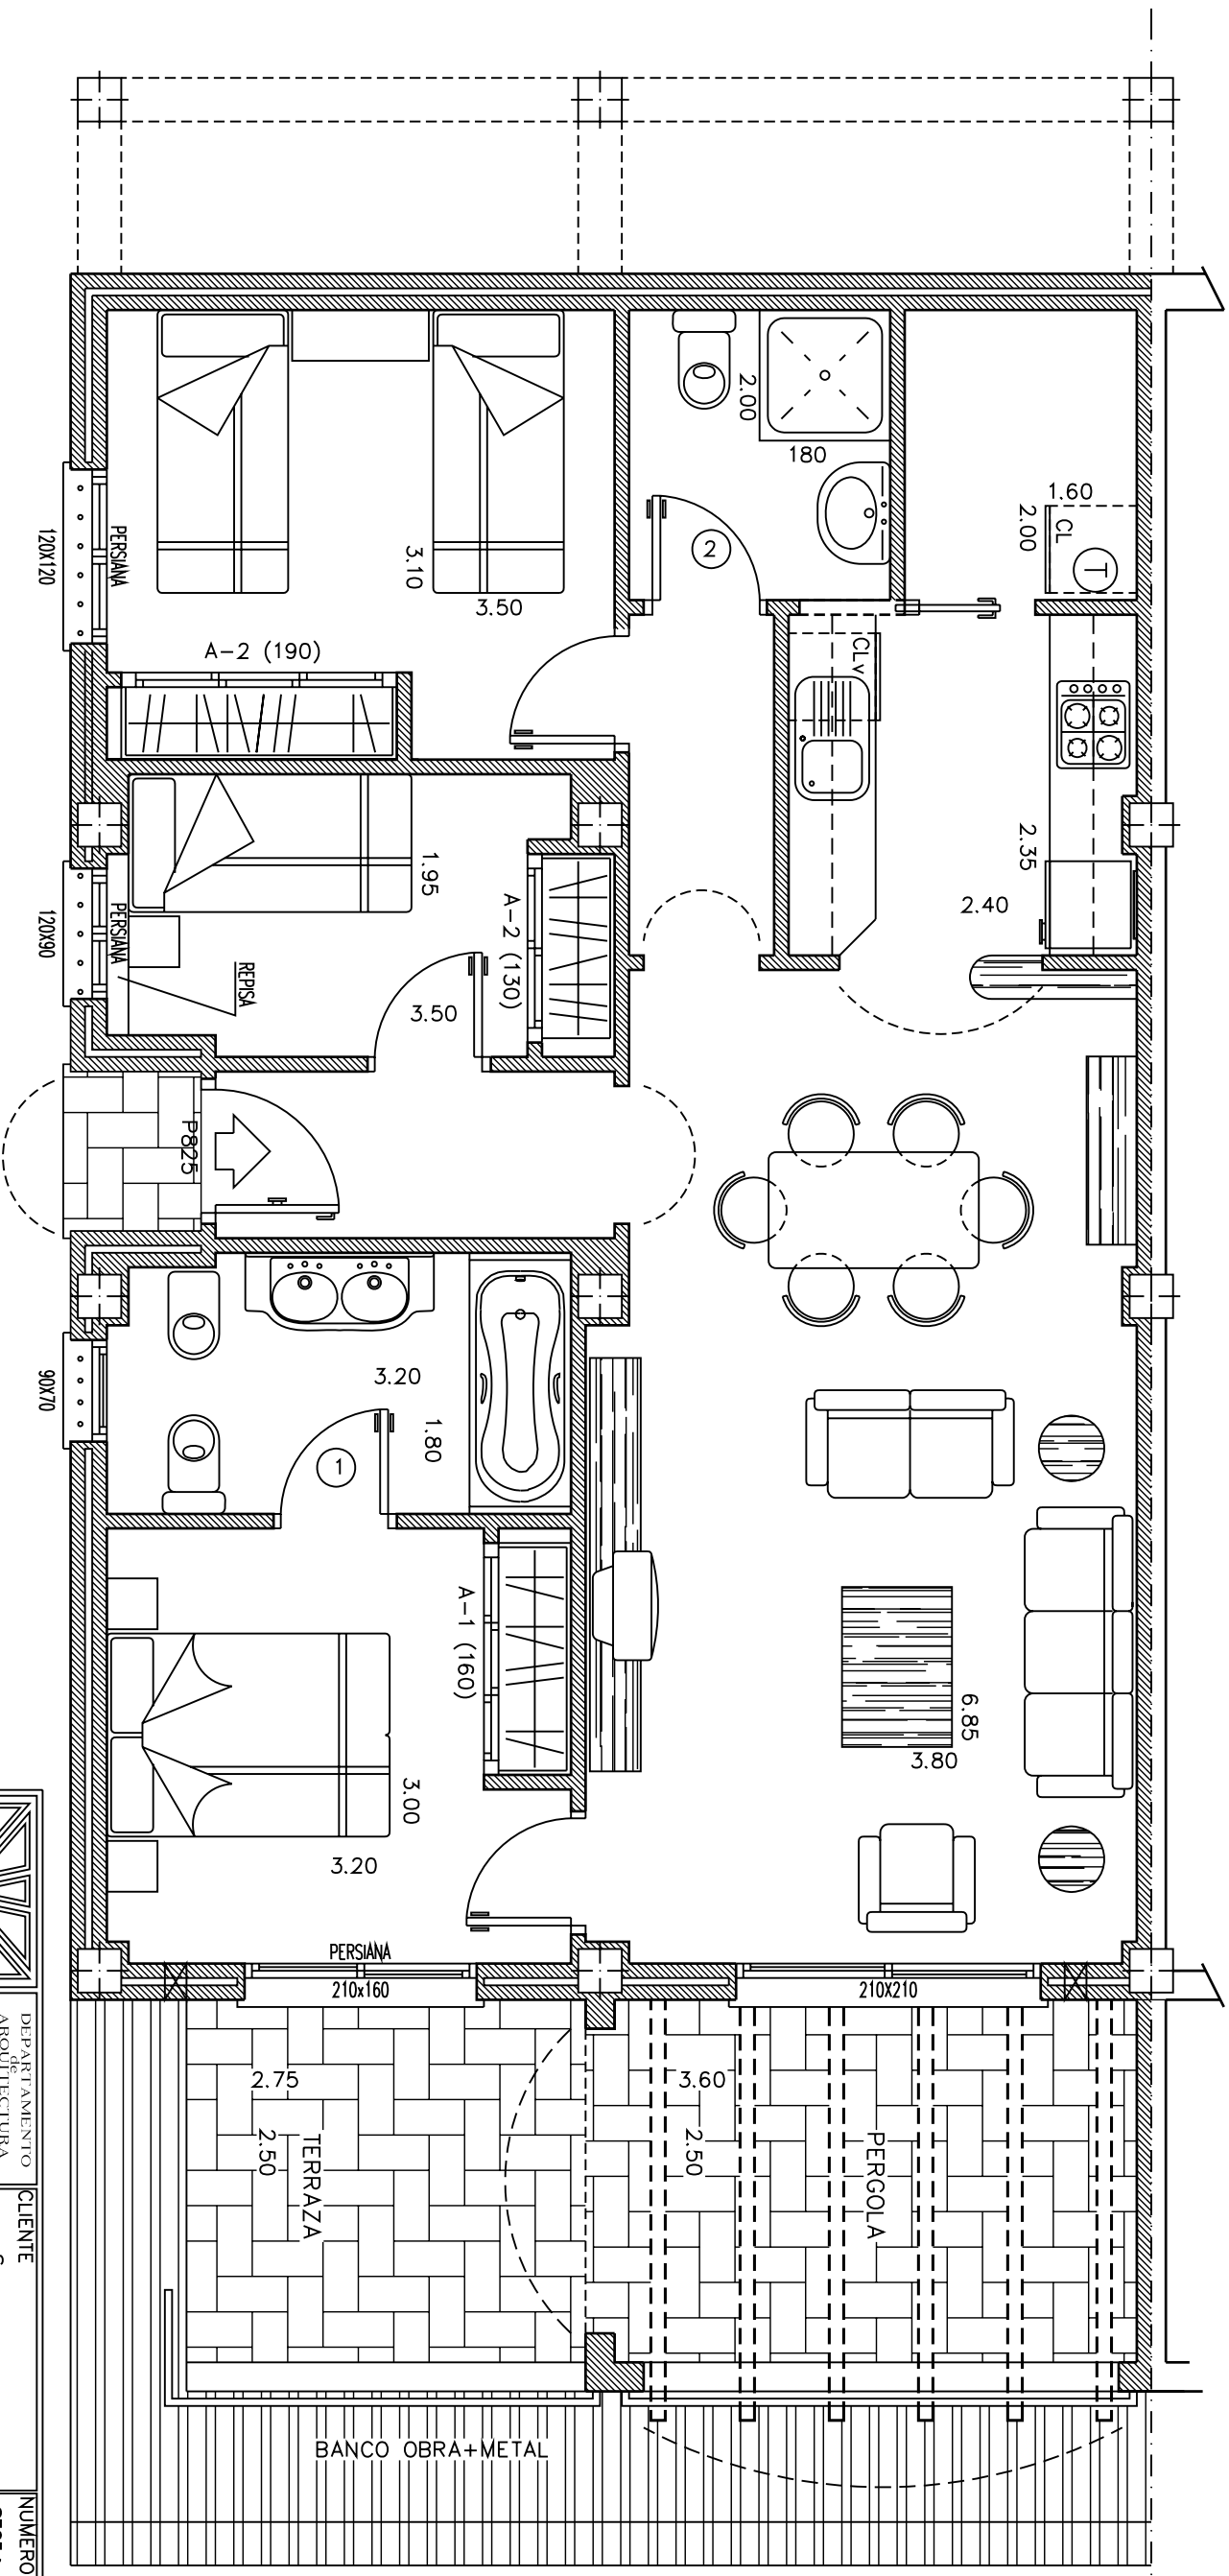

NOTA: Escalón en salidas a terrazas.
Ventilaciones a 20 cm del techo
Pergola con pendiente
En estilo Rustico el mueble
del baño es de un seno.

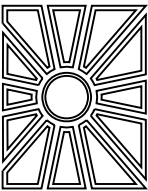 Avenida País Valencià, n 22 Tel. 96 573 40 17 Fax. 96 573 11 06 BENISSÀ (Alicante) Espana.	DEPARTAMENT D'ARQUITECTURA	CLIENTE	NUMERO	MODELO CASA
	MODIFICACIONES	Sr. ---	ST654	NARANJO DCHO.
DIBUJADO POR: PACO WARS REVISOR: CARPINTERIA	CASA N°	BLOQUE N°	CALIDADES	
PORTON	MONTECALA C/	SEGRELLES		
	SUPERFICIES	VIVIENDA 88,65 m2 PERGOLA 10,55 m2 TERRAZA 7,45 m2 COMUNES 10,00 m2	FECHA	20070503
	ACEPTADO	REVISADO	ESCALA	1:50
			CONTROL	