
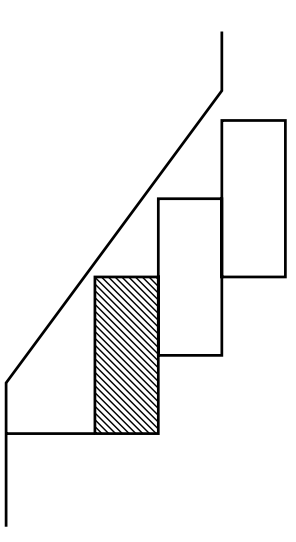


BONAVISTA DE MONTECALA


C/ SEGRELLES
ZONA PALMERAS
LA CUMBRE DEL SOL

MODELO CASTAÑO

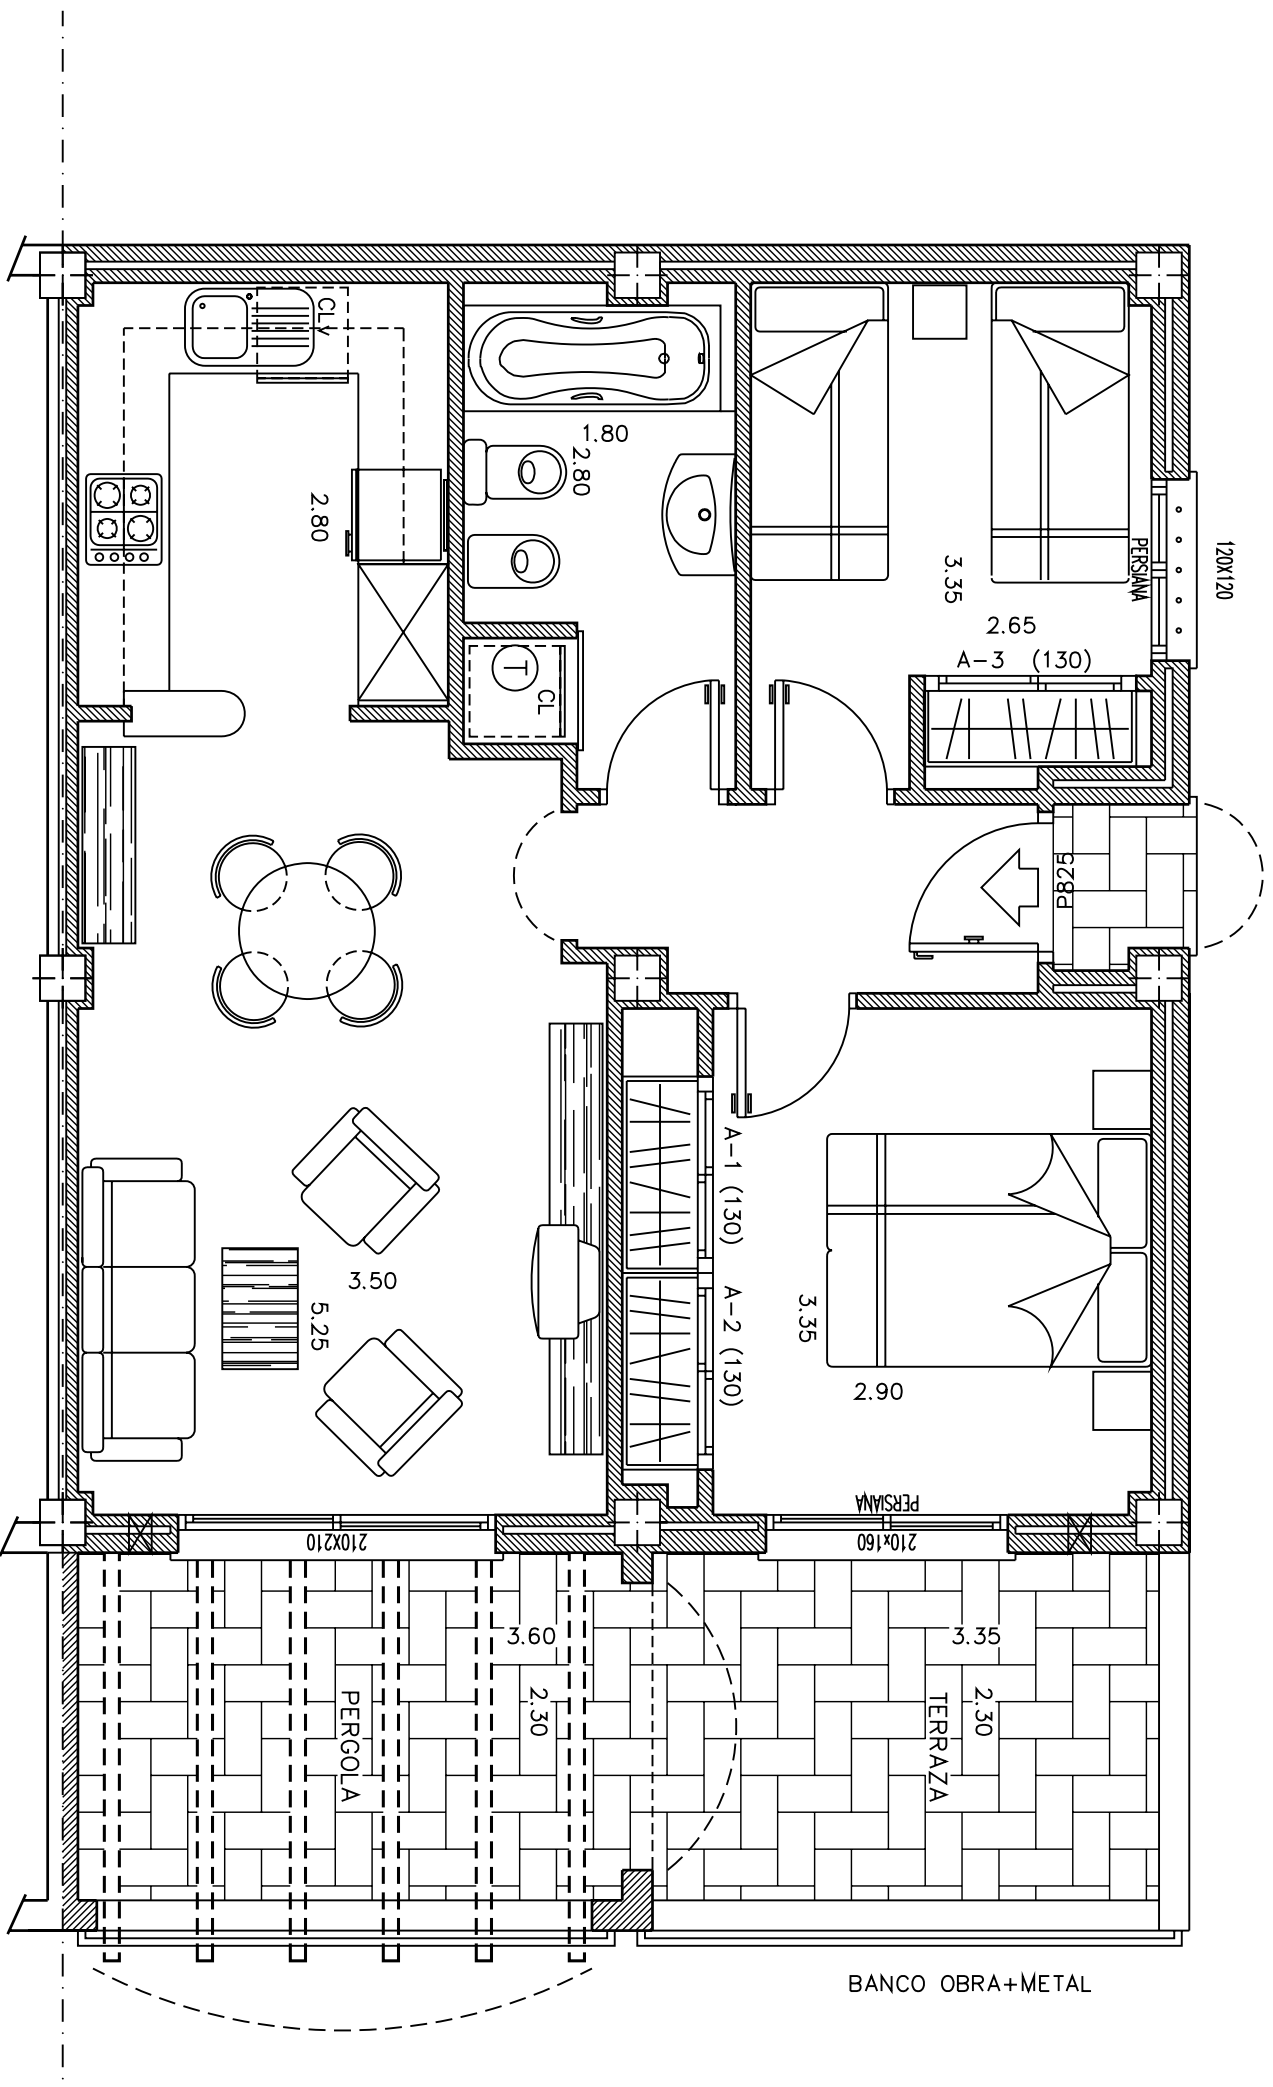

SECCION

NOTA: Escalón en salidas a terrazas.
 Ventilaciones a 20 cm del techo
 Pergola con pendiente

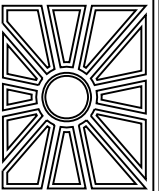 VAPPF Avenida País Valencià, n 22 Tel. 96 523 40 17 Fax. 96 523 11 06 BENISSÀ (Alicante) Espana.	DEPARTAMENT D'ARQUITECTURA	CLIENTE Sr. ----	NUMERO 51670	MODELO CASA CASTAÑO IZO.
	MODIFICACIONES	CASA N° MONTECALA C/ SEGRELLES	BLOQUE N° C/ SEGRELLES	CALIDADES
DIBUJADO POR: PACO WARS VERIFICADOR:	SUPERFICIES: VIVIENDA 64.00 m2 PERGOLA 9.75 m2 TERRAZA 8.90 m2 COMUNES 10.00 m2	FECHA 20070503	ESCALA 1:50	CONTROL
CARPINTERIA	PORTON	ACEPTADO	REVISADO	CONTROL