

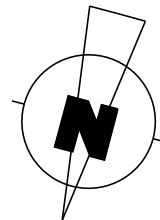


097

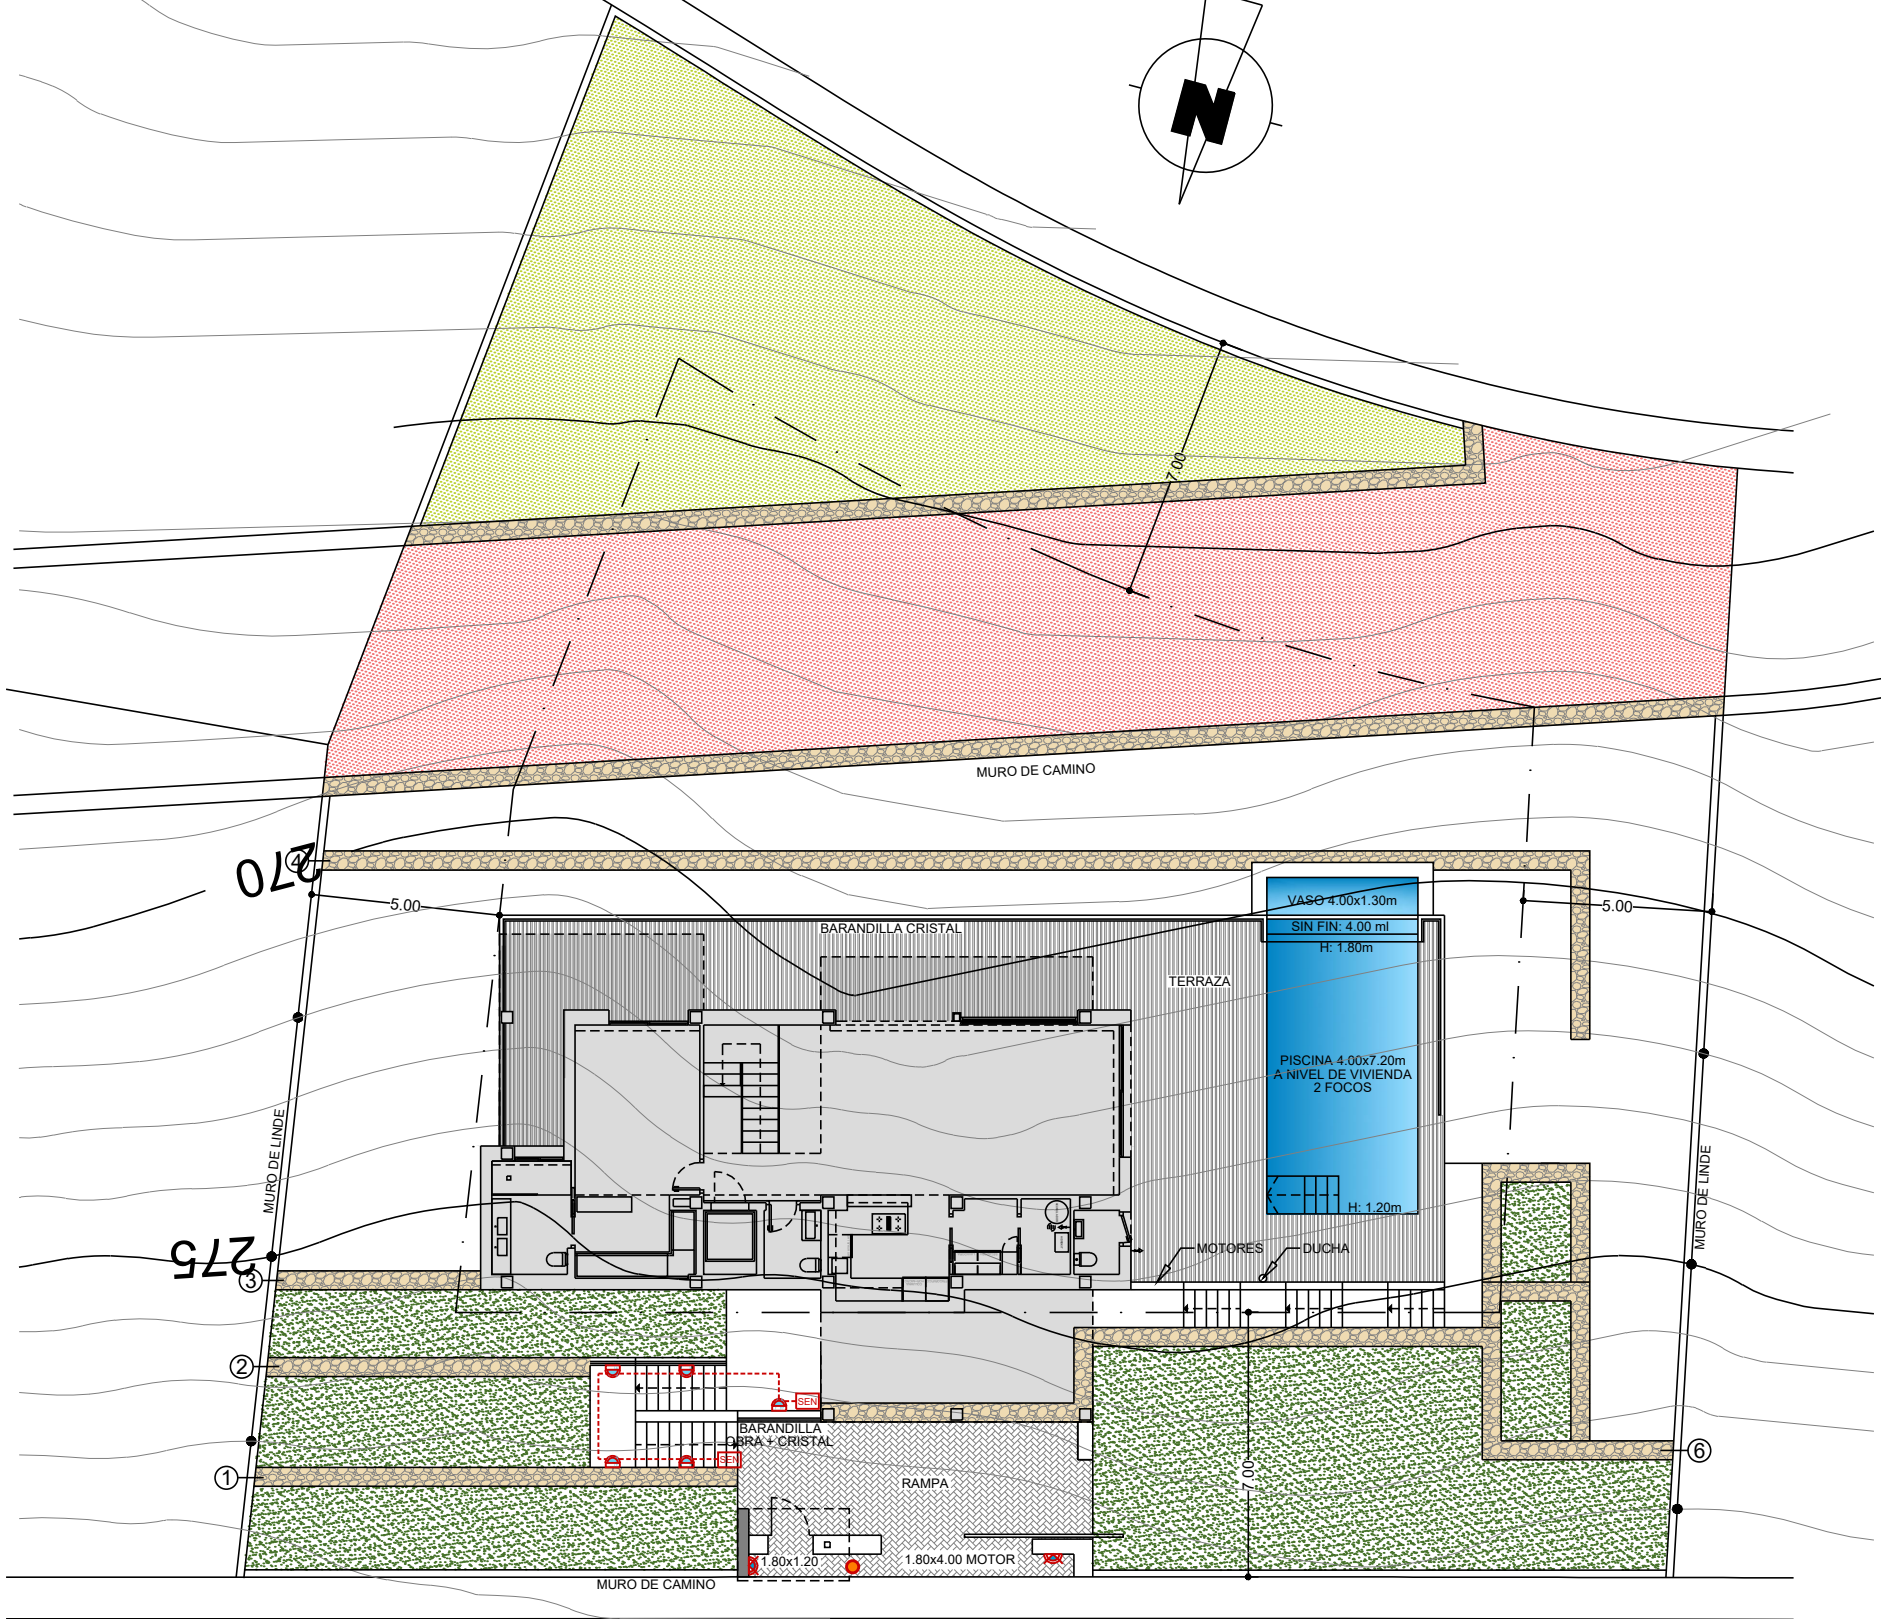

DETALLE ENTRADA PARCELA E:1/100

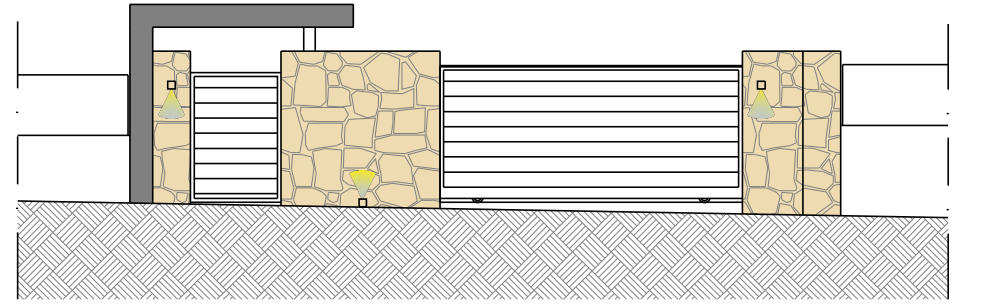

	SERVIDUMBRE DE USO A HB-221. 198.13m <sup>2</sup>
	SERVIDUMBRE DE PASO. 222.42m <sup>2</sup>

	PUNTO DE LUZ
	BALIZA PARED EXTERIOR
	DETECTOR DE PRESENCIA
	LUZ SUELO EXTERIOR PROTEGIDO

RELLENO



RESIDENCIAL AZURE 2



OBSERVACIONES

LOS NIVELES SON ORIENTATIVOS Y SE AJUSTARÁN A LA TOPOGRAFÍA DE LA PARCELA.

SUPERFICIES CONSTRUIDAS	1.252.42 m <sup>2</sup>
PARCELA	81.60 m <sup>2</sup>
TERRAZA PISCINA(+10.75)	39.75 m <sup>2</sup>
RAMPA	33.15 m <sup>2</sup>
ACCESOS	

NUMERO PLANO	74037
FECHA	14-04-25

CLIENTE	GARSIVA S.L.U
PARCELA	PARCELA 2.5