


Escala Gráfica

0 5 10 15 20m

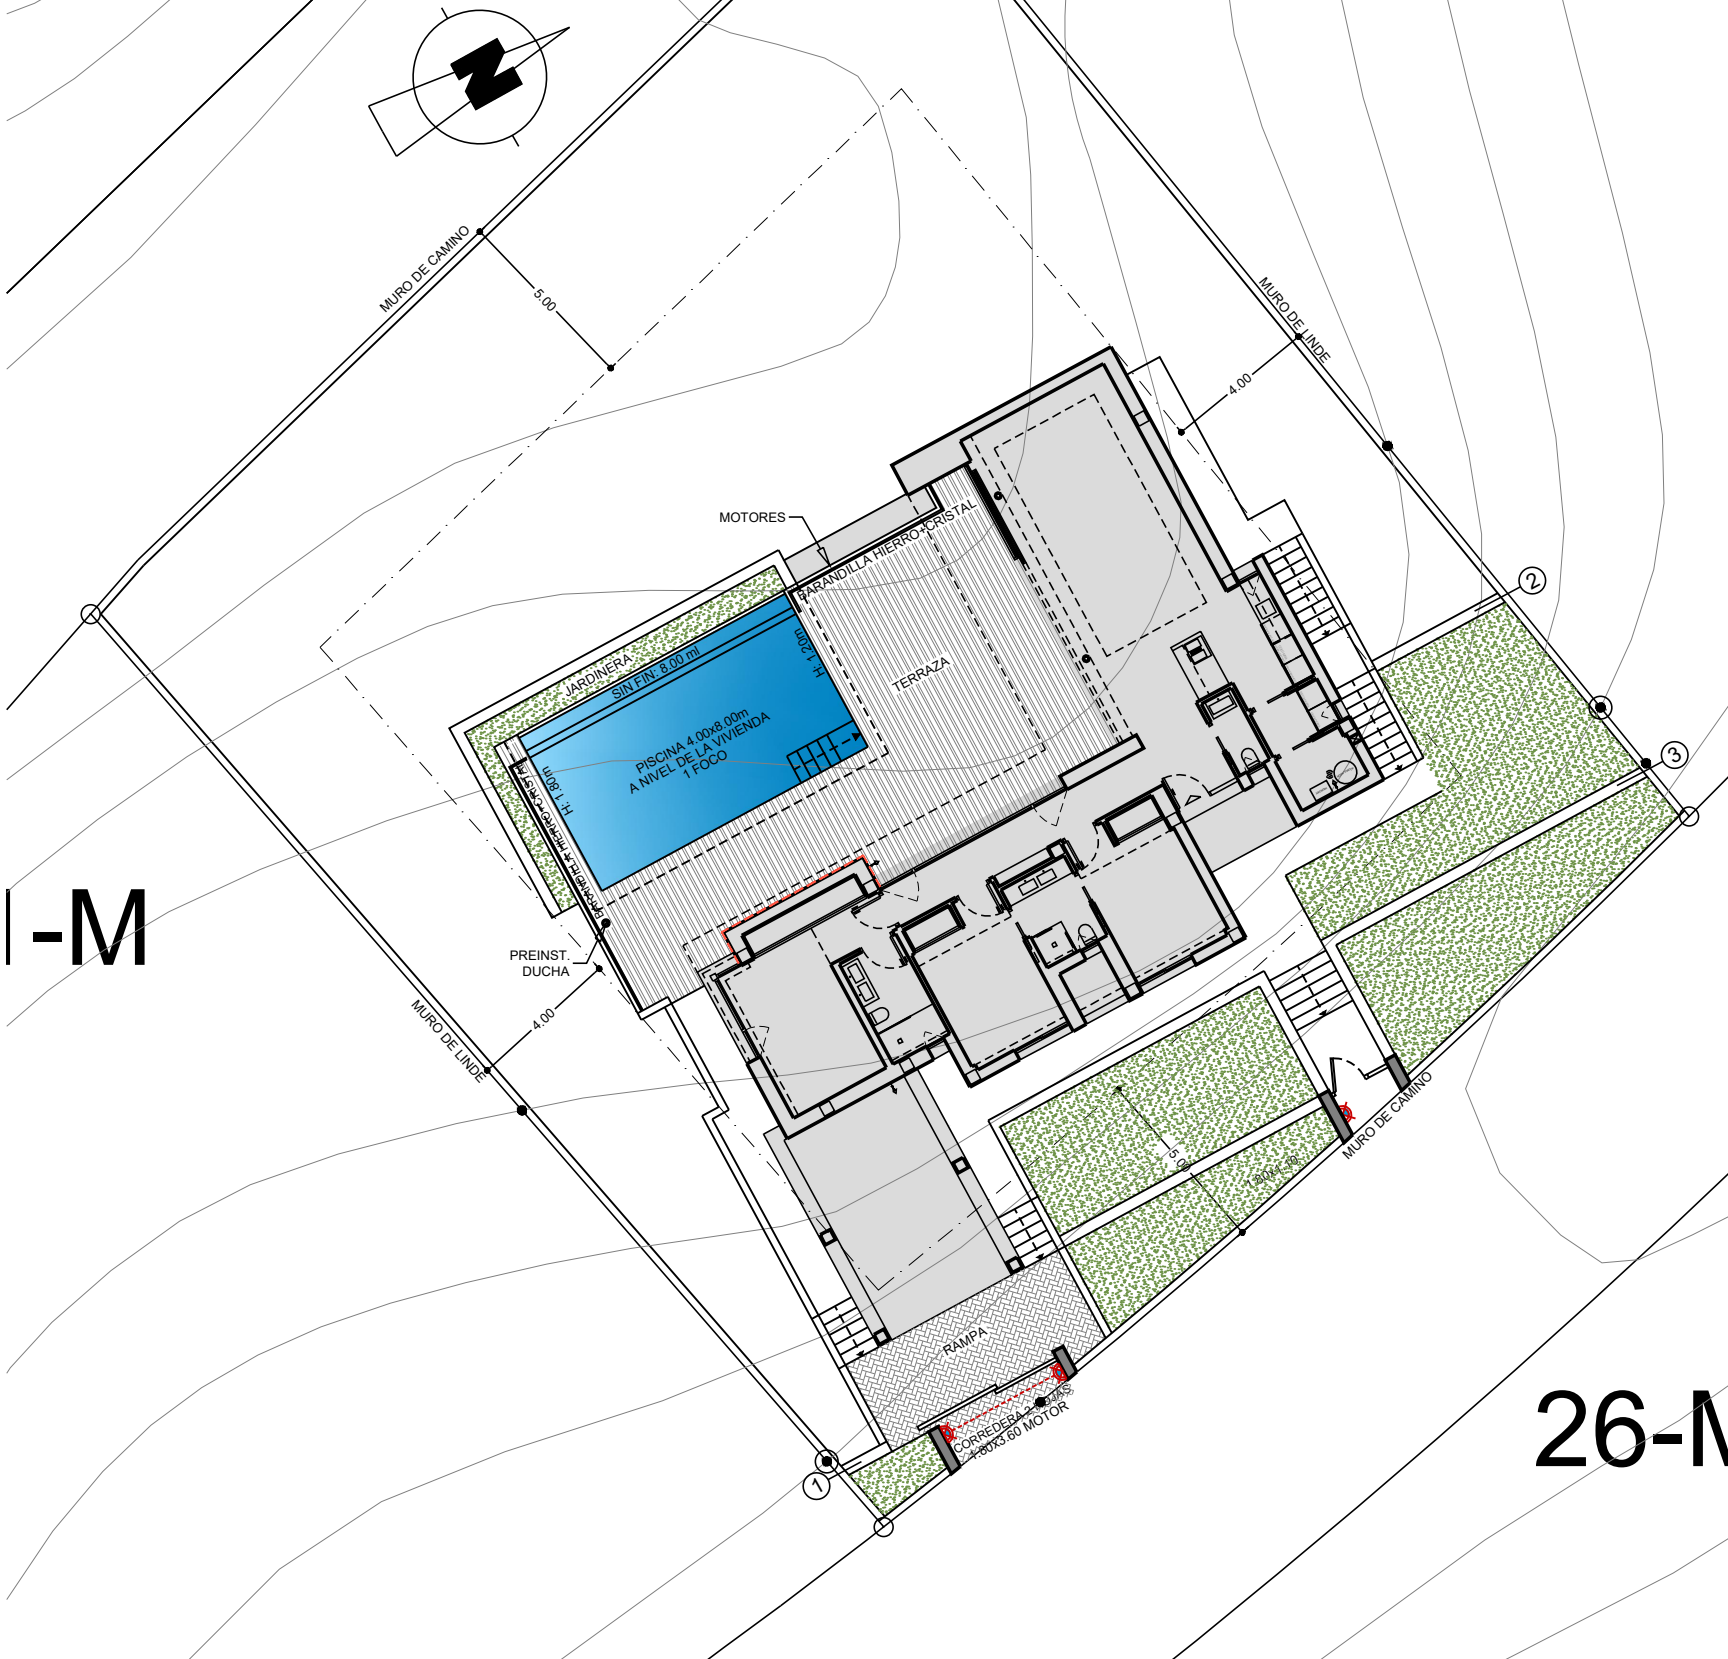

-M

26-M



RELLENO



APLIQUE PARED EXTERIOR

RESIDENCIAL MAGNOLIAS

LA CUMBRE DEL SOL



VAPF

OBSERVACIONES

PLANO PREVALECE SOBRE MATERIAL GRÁFICO.

SUPERFICIES CONSTRUIDAS
PARCELA
TERRAZA PISCINA(+8.80)
RAMPA
ACCESOS
JARDINERA

956.00 m²
65.30 m²
15.05 m²
65.45 m²
17.70 m²

NUMERO PLANO

76935

FECHA

26-08-26

CLIENTE

GARSIVA S.L.U.

PARCELA

30-M

LOS NIVELES SON ORIENTATIVOS Y SE AJUSTARÁN A LA TOPOGRAFÍA DE LA PARCELA.