
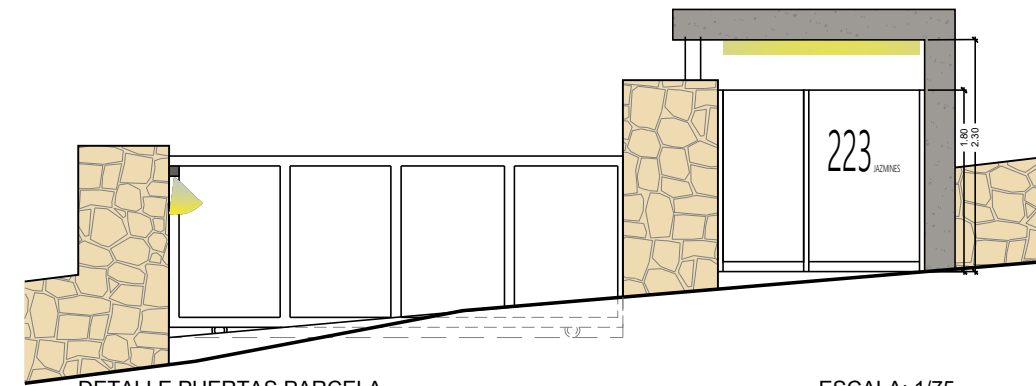


24-J

222

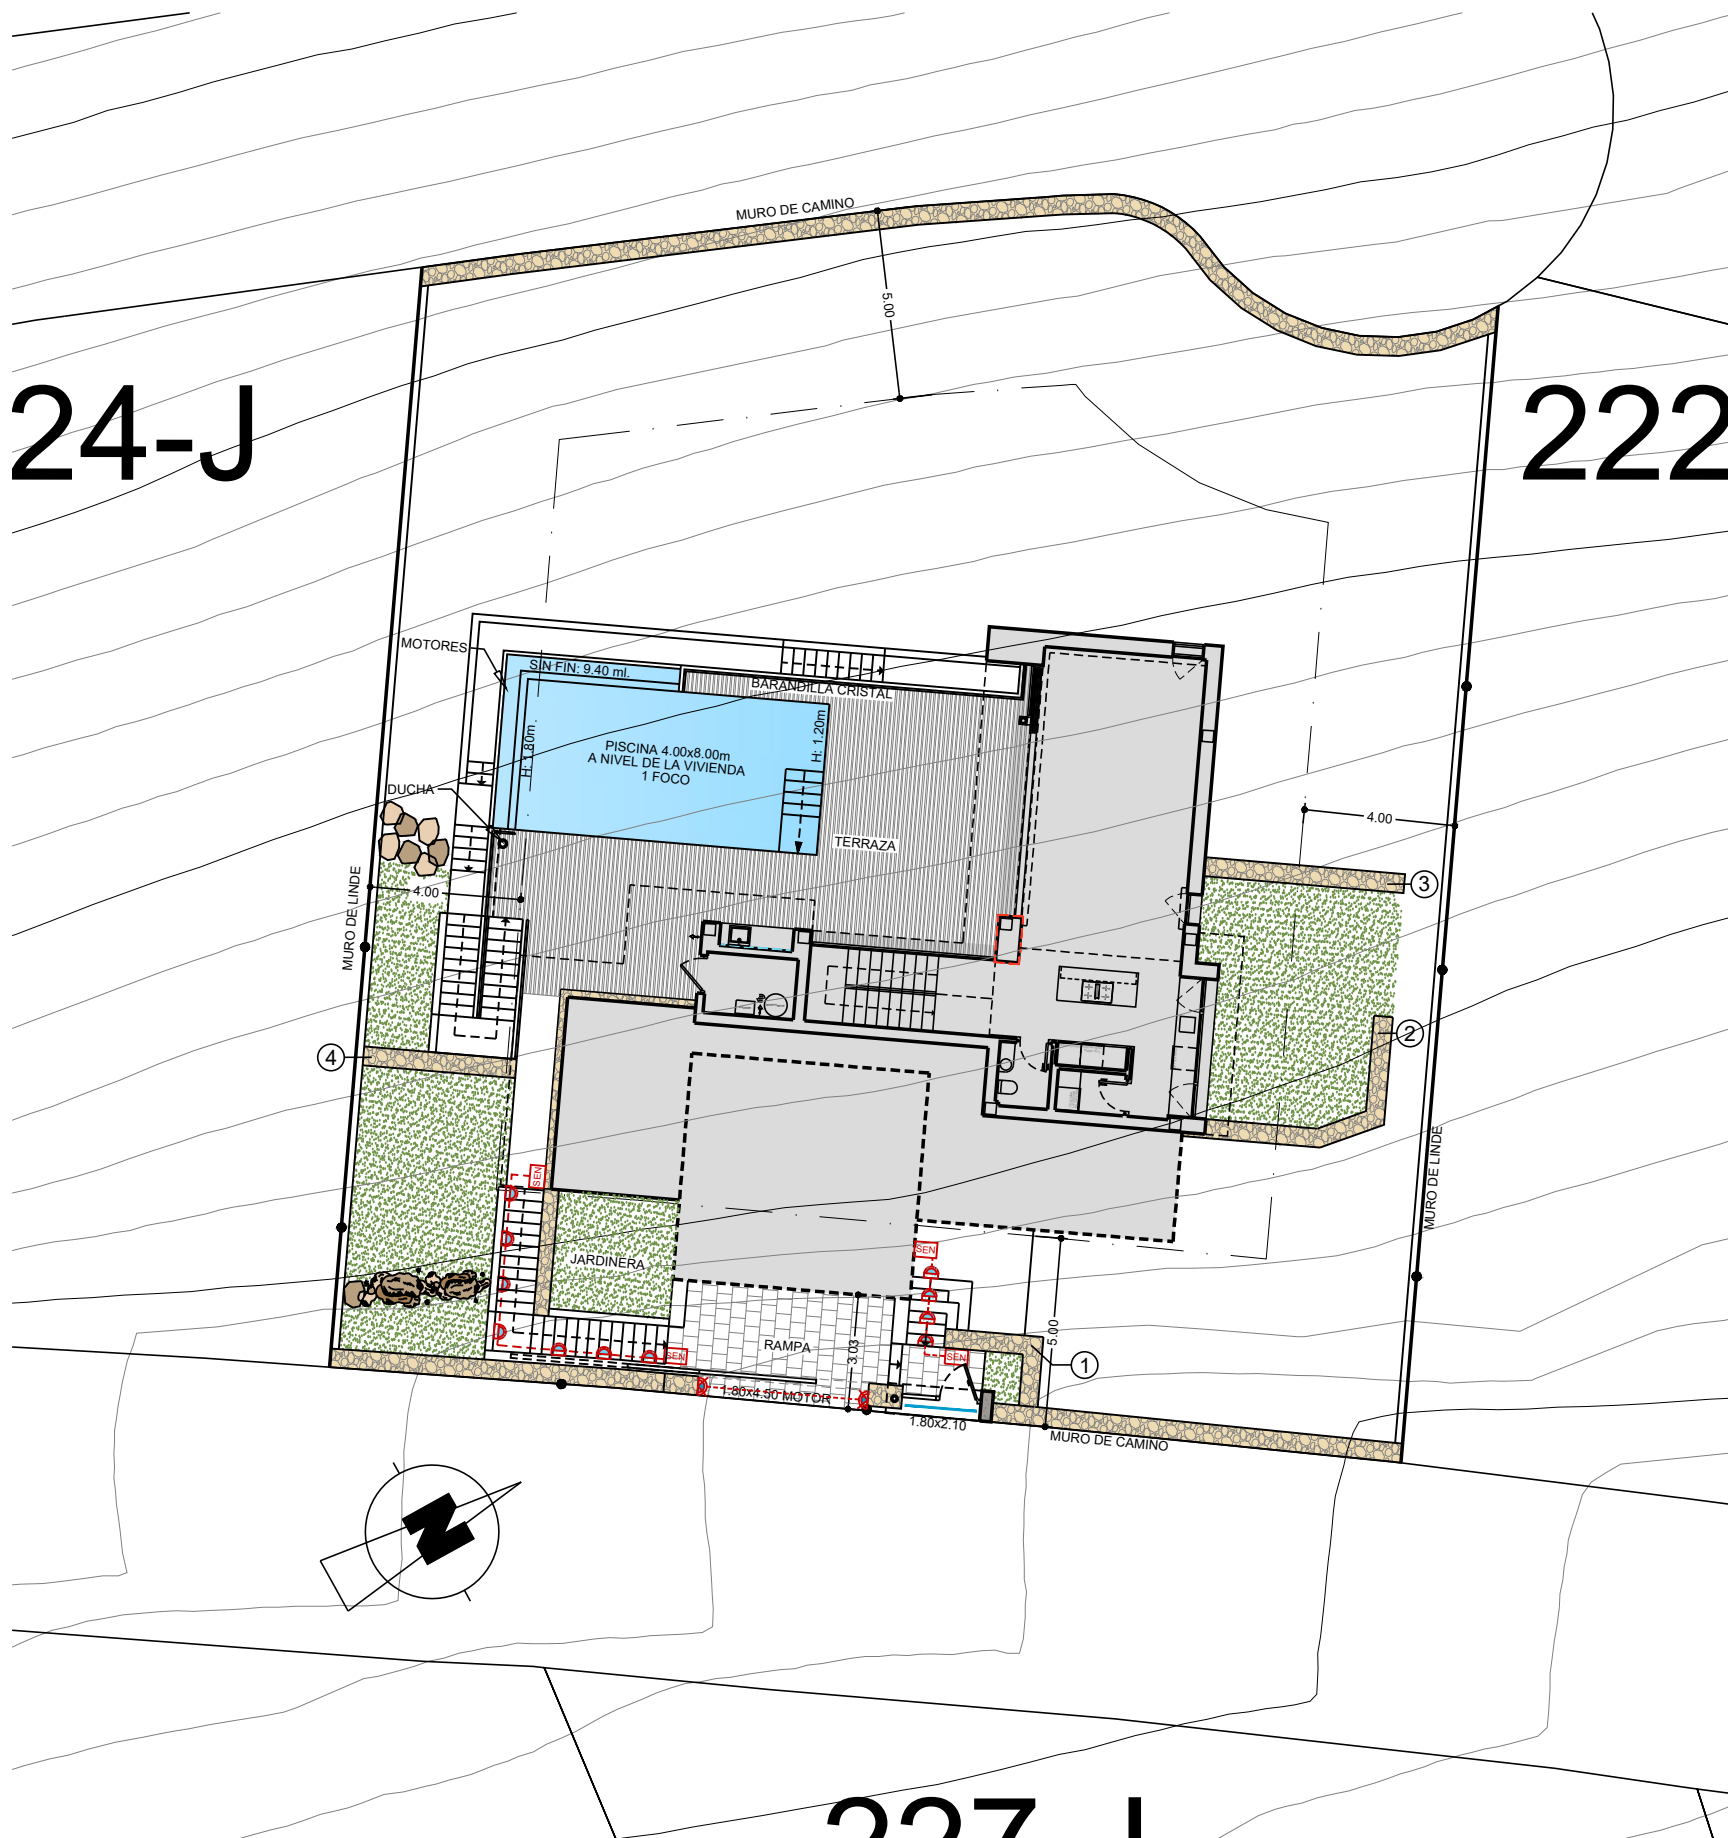

DETALLE PUERTAS PARCELA

ESCALA: 1/75

RELLENO

	APLIQUE PARED EXTERIOR
	BALIZA PARED EXTERIOR
	DETECTOR DE PRESENCIA

RESIDENCIAL JAZMINES PLUS

LA CUMBRE DEL SOL

OBSERVACIONES	LOS NIVELES SON ORIENTATIVOS Y SE AJUSTARÁN A LA TOPOGRAFÍA DE LA PARCELA.	SUPERFICIES CONSTRUIDAS PARCELA 878.00 m ² TERRAZA PISCINA(+8.50) 55.25 m ² RAMPA 20.30 m ² ACCESOS 66.75 m ² JARDINERA 12.25 m ²	NUMERO PLANO 73642	CLIENTE BENIMARRAIG S.L
		FECHA 18-02-25	PARCELA 223-J	