


Escala Gráfica

0 5 10 15 20m

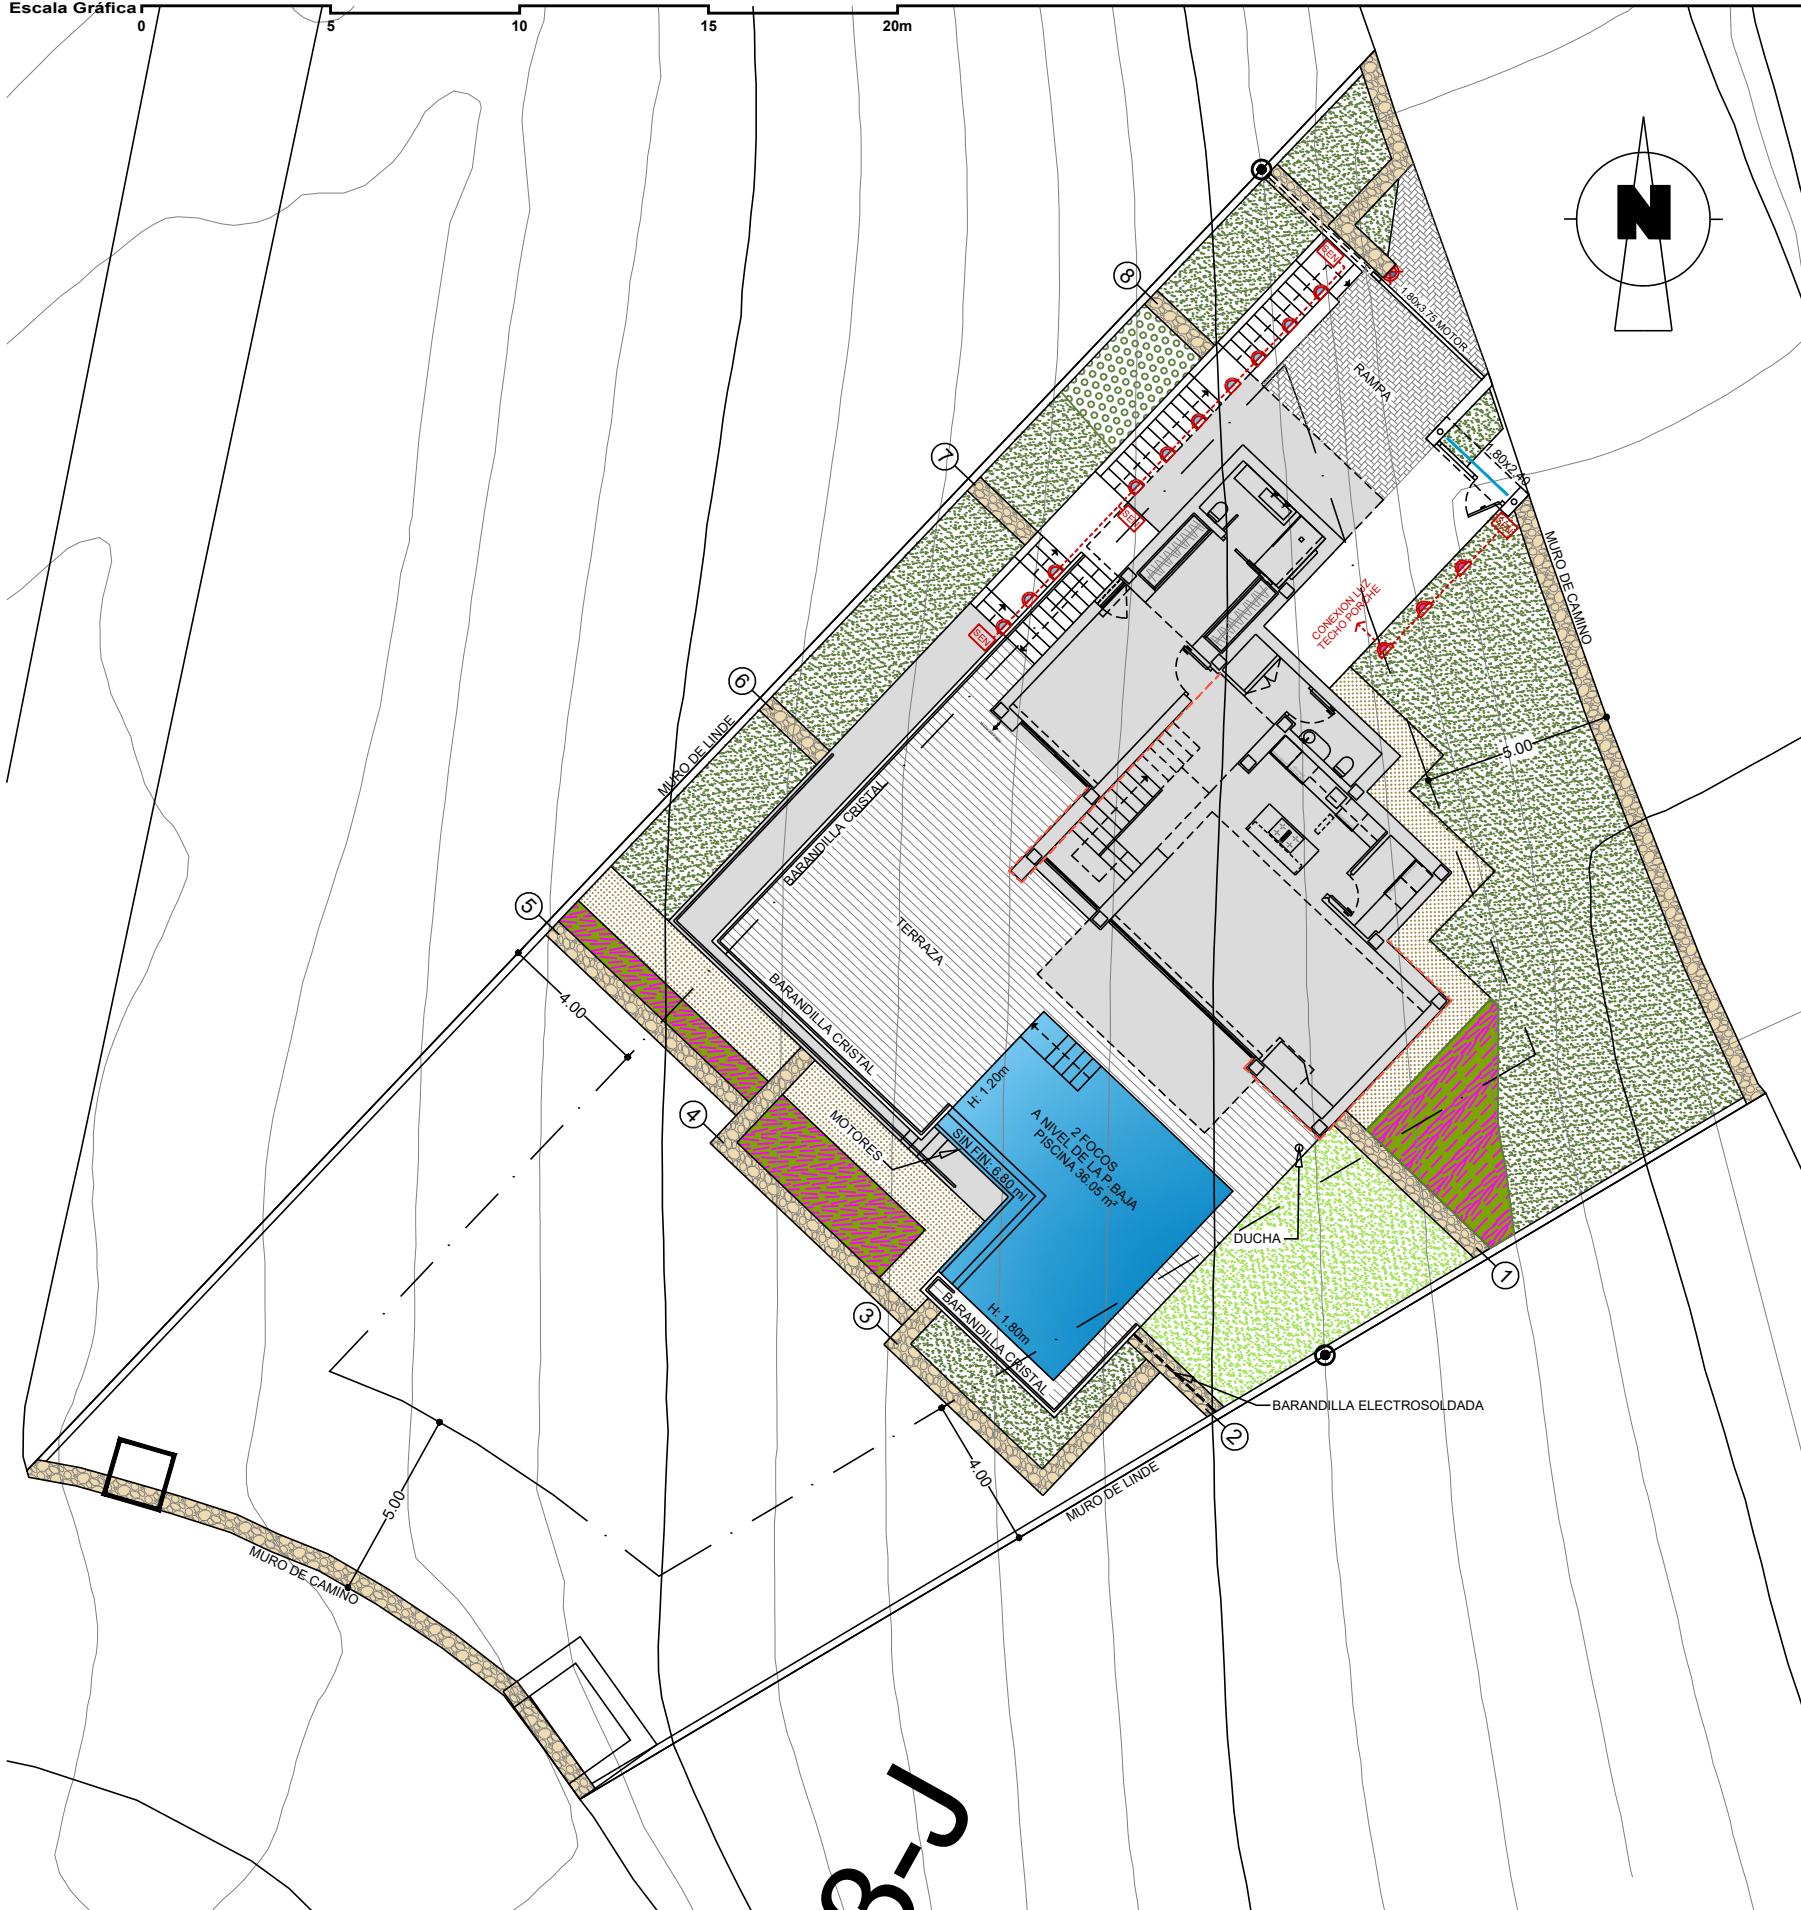

- CANTUESO.
(Lavandula dentata)
- CÉSPED CLIMAS CÁLIDOS
(Cynodon Dactylon)
- TOMILLO COMÚN.
(Thymus vulgaris)
- GRAVA.
(31.10 m²)
- RELLENO

	LUZ SUELO EXTERIOR PROTEGIDO
	TIRA DE LED EXTERIOR EN TECHO
	LUZ TECHO EXTERIOR PROTEGIDO Modelo GOZ gris oscuro de FARO
	APLIQUE PARED EXTERIOR Modelo THON1L gris oscuro de FARO
	BALIZA PARED EXTERIOR Modelo NAT EMP. blanco de FARO
	BALIZA SUELO EXTERIOR
	DETECTOR DE PRESENCIA

RESIDENCIAL JAZMINES PLUS

LA CUMBRE DEL SOL



OBSERVACIONES	SUPERFICIES CONSTRUIDAS PARCELA TERRAZA PISCINA(+13.35) RAMPA ACCESOS	932.00 m ² 80.80 m ² 26.25 m ² 41.60 m ²	NUMERO PLANO 73478	CLIENTE BENIMARRAIG S.L.
			FECHA 18-03-25	PARCELA 94-J

LOS NIVELES SON ORIENTATIVOS Y SE AJUSTARÁN A LA TOPOGRAFÍA DE LA PARCELA.