


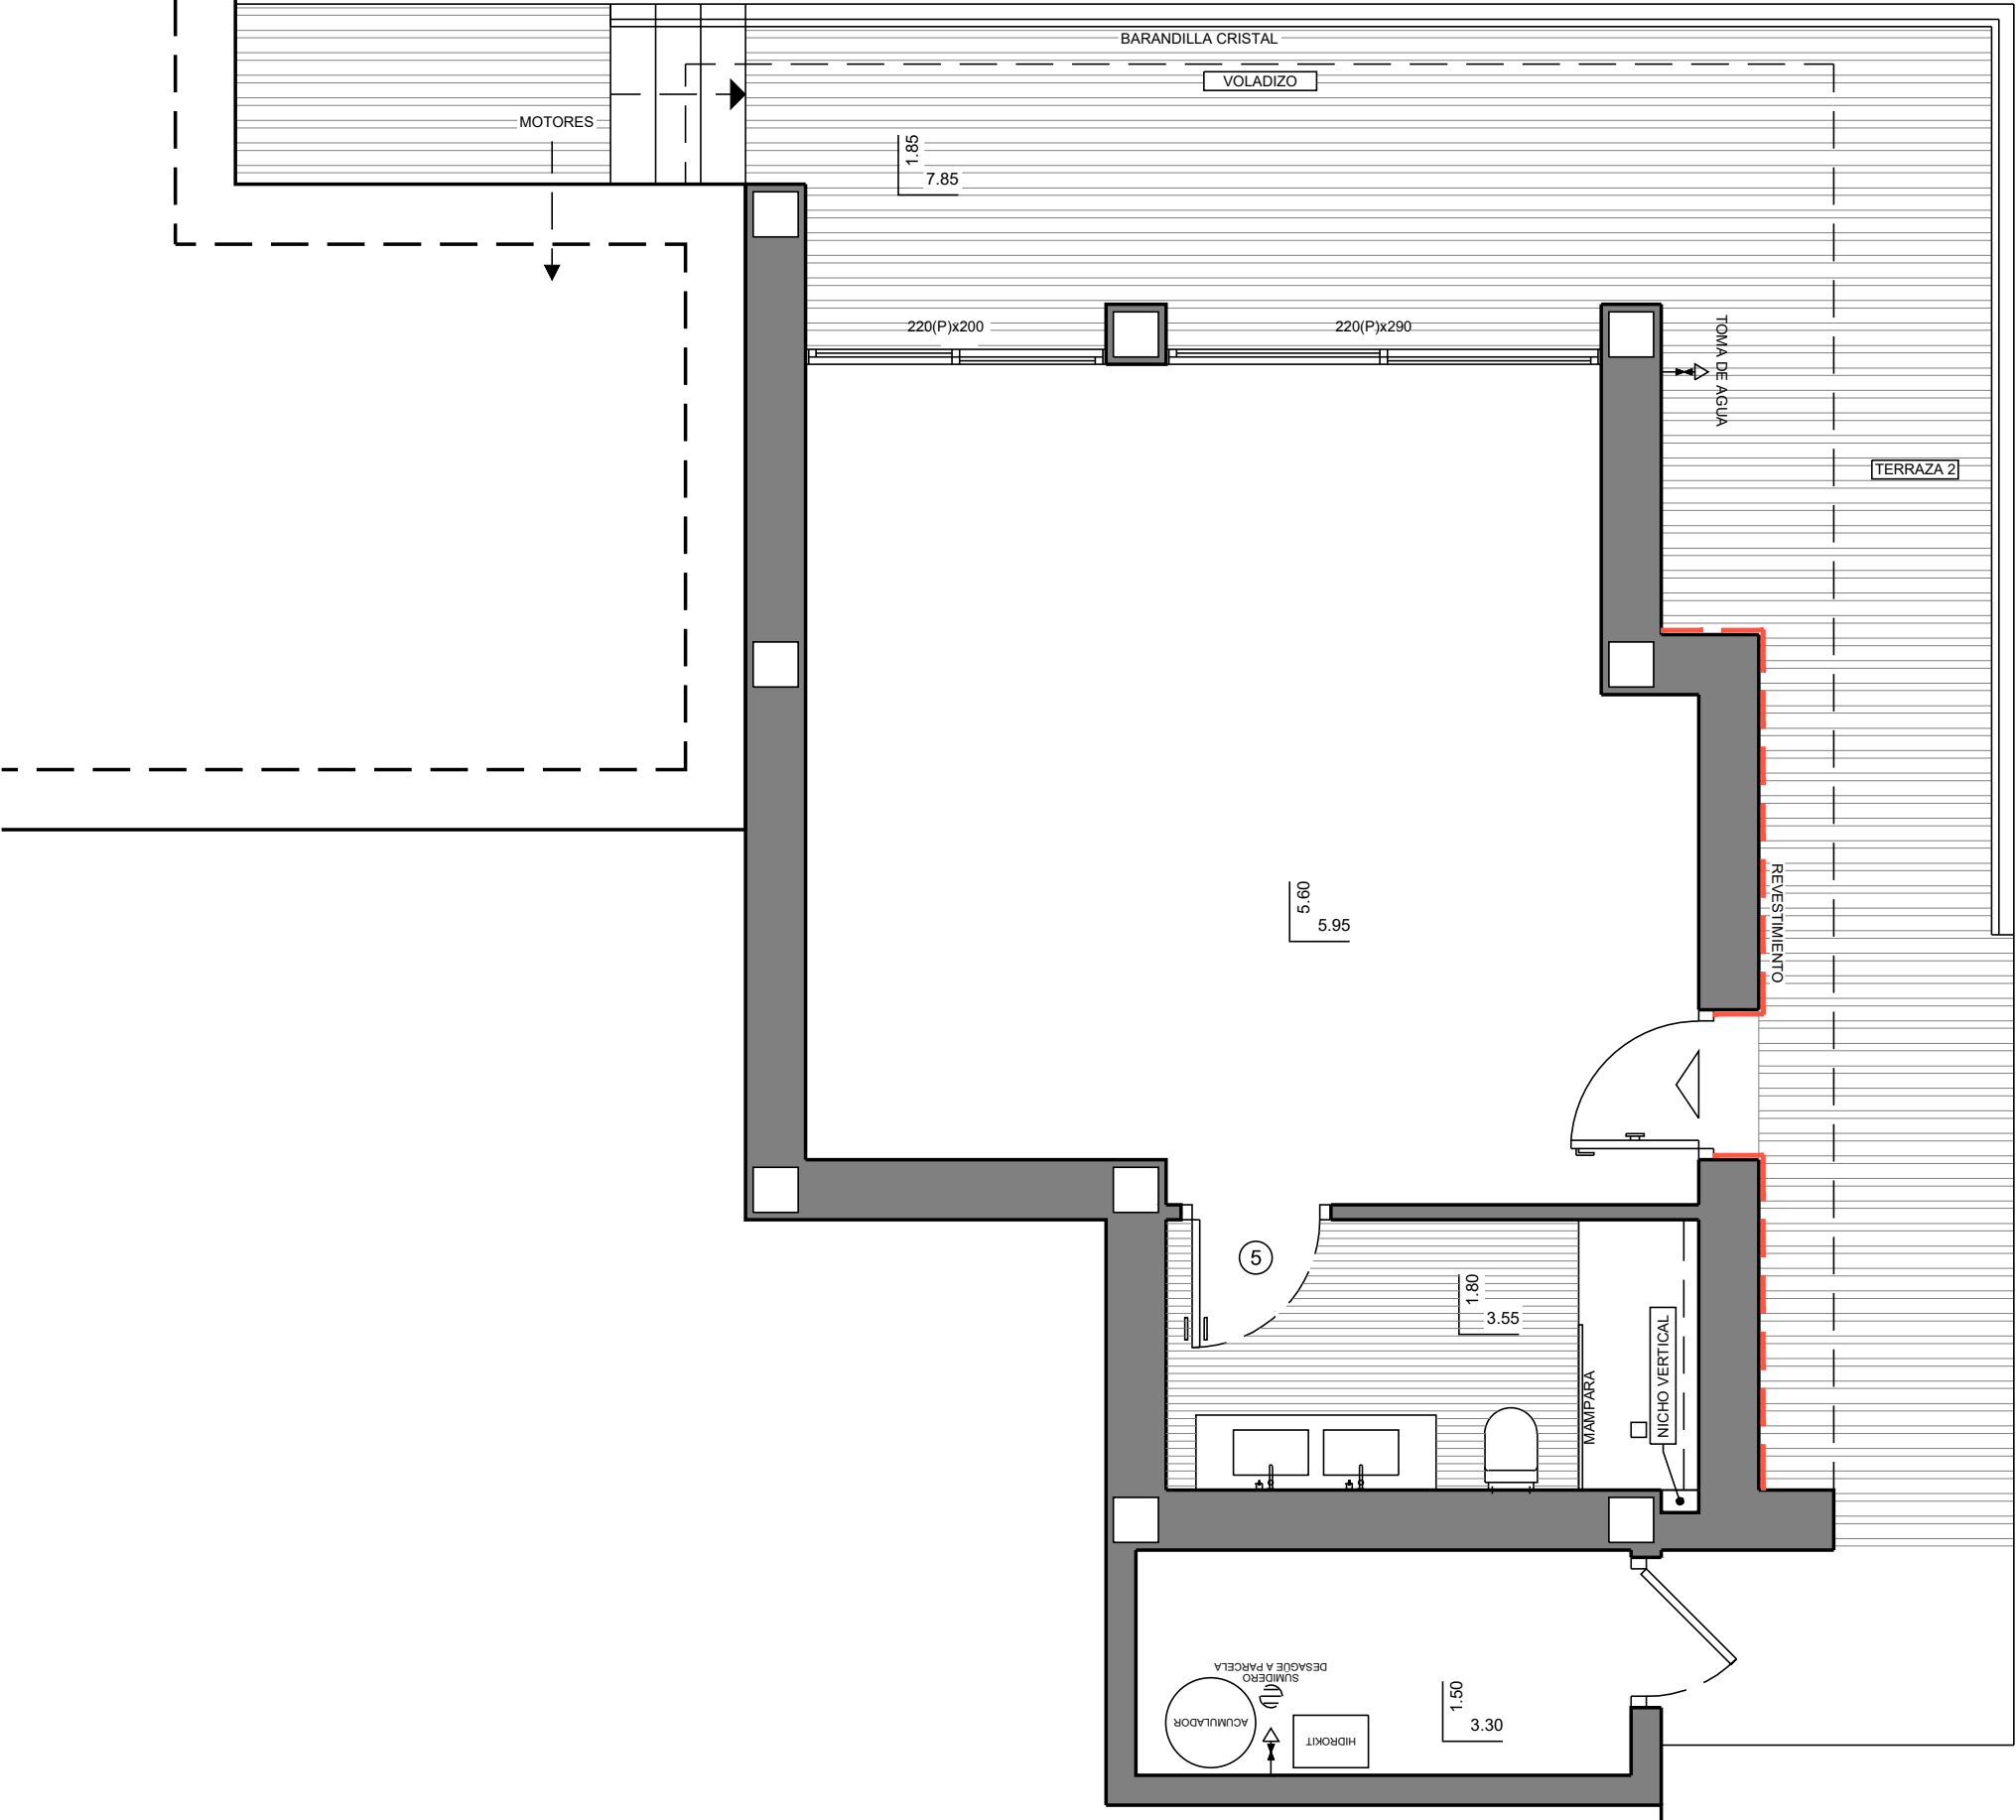

MODELO

ESTILO

CALIDAD

VILLA "ESSENCE"

CONTEMPORANEO

SUPERIOR



VAPF

OBSERVACIONES

PORTON

ALUMINIO

CARPINTERIA

ALUMINIO

SUPERFICIES CONSTRUIDAS

VACÍO SANITARIO
VOLADIZO
TERRAZA 2

49.30 m²
17.20 m²
36.50 m²

NUMERO PLANO

73485

FECHA

18-03-25

CLIENTE

BENIMARRAIG S.L.

PARCELA

94-J
LA CUMBRE DEL SOL