


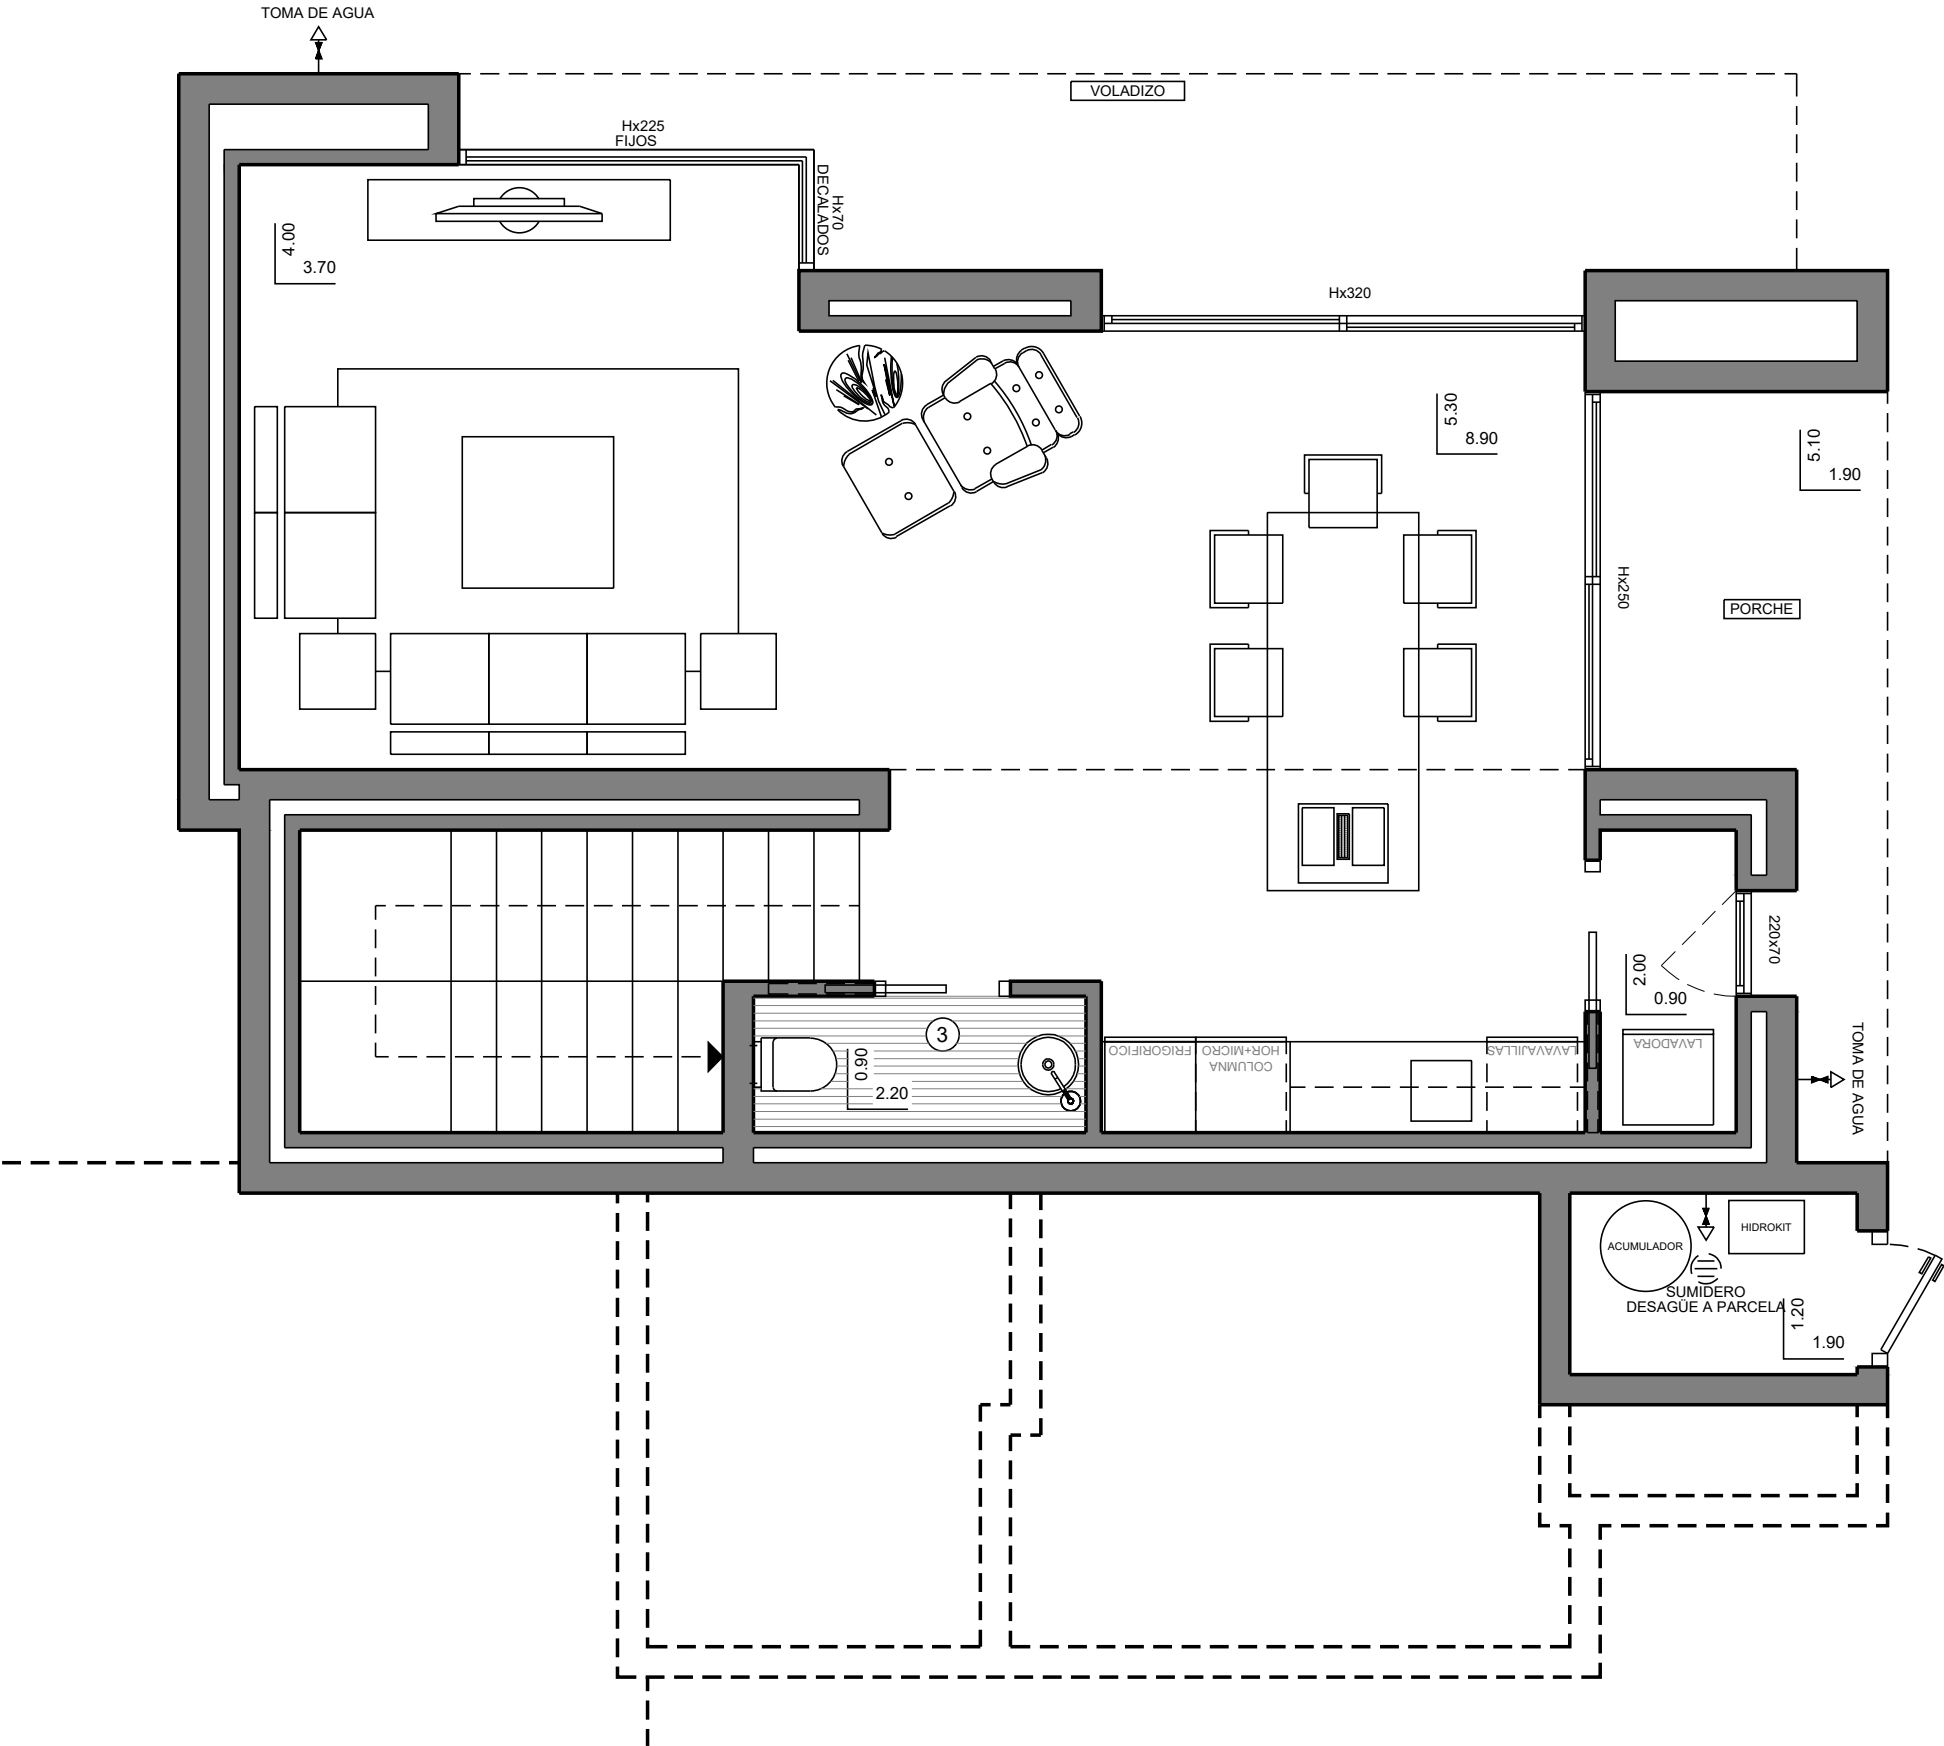

MODELO		ESTILO		CALIDAD		
VILLA "OASIS"			CONTEMPORANEO PREMIUM			
OBSERVACIONES SUELO RADIANTE POR AGUA EN TODA LA VIVIENDA.		PORTON ALUMINIO		SUPERFICIES CONSTRUIDAS EN PLANTA ALTA	NUMERO PLANO 76728	CLIENTE GARSIVA S.L.U.
		CARPINTERIA ALUMINIO			FECHA 02-07-26	PARCELA 78-P LA CUMBRE DEL SOL