



Escala Gráfica

0 5 10 15 20m

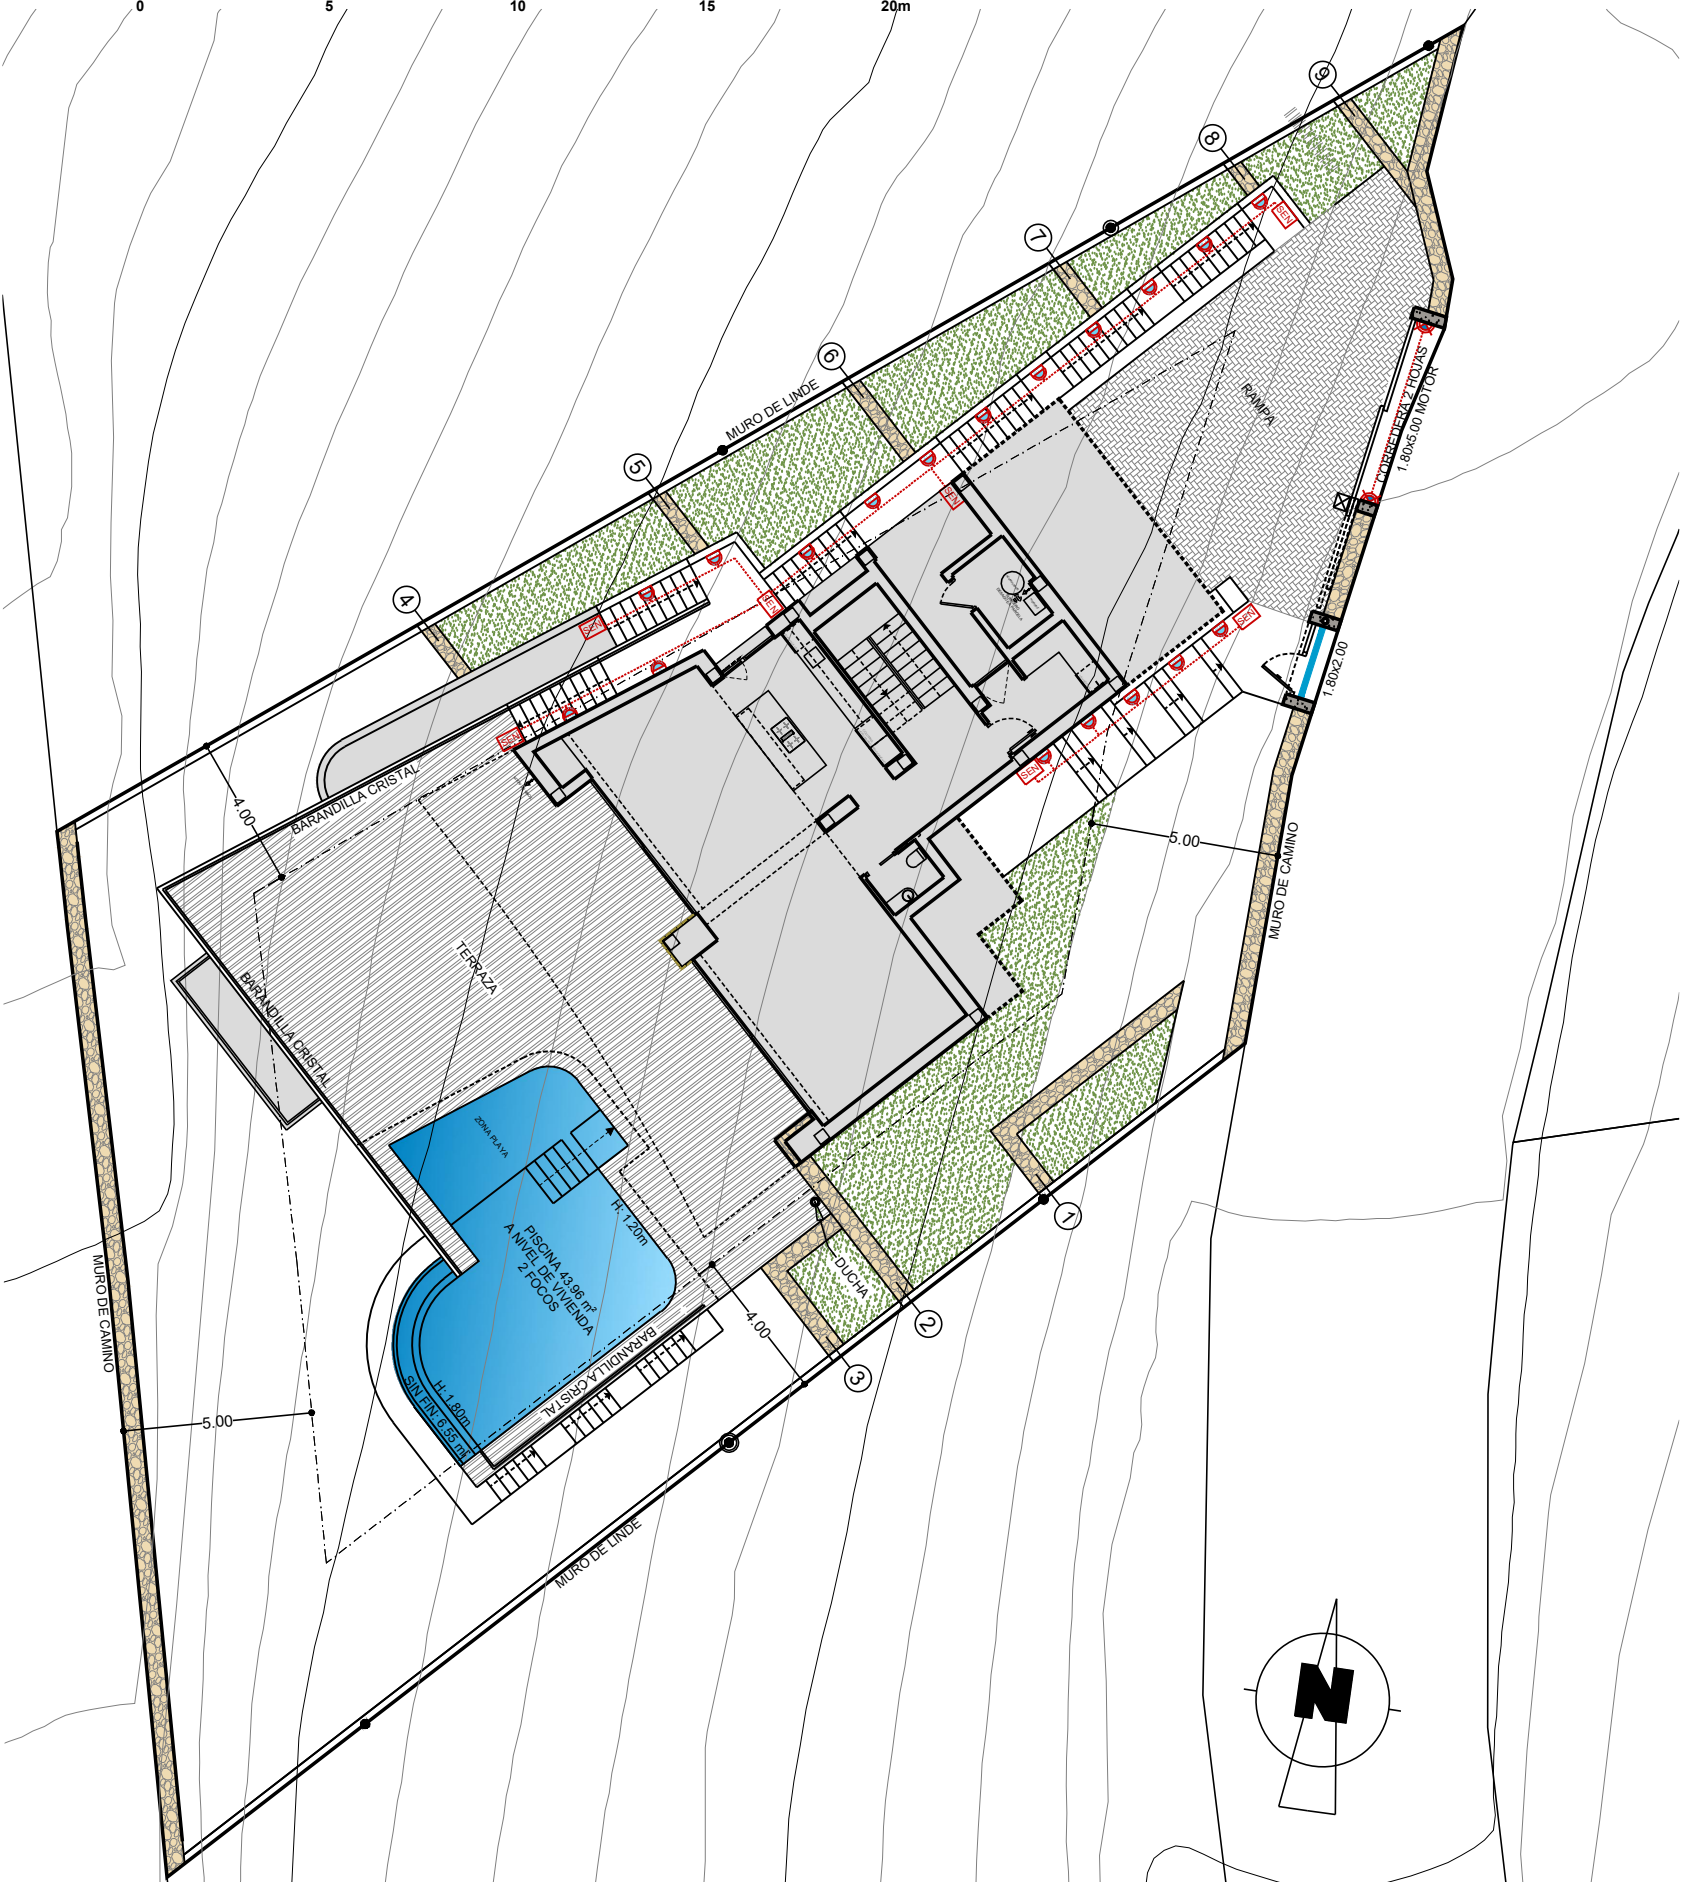

DETALLE PUERTAS PARCELA 1/75

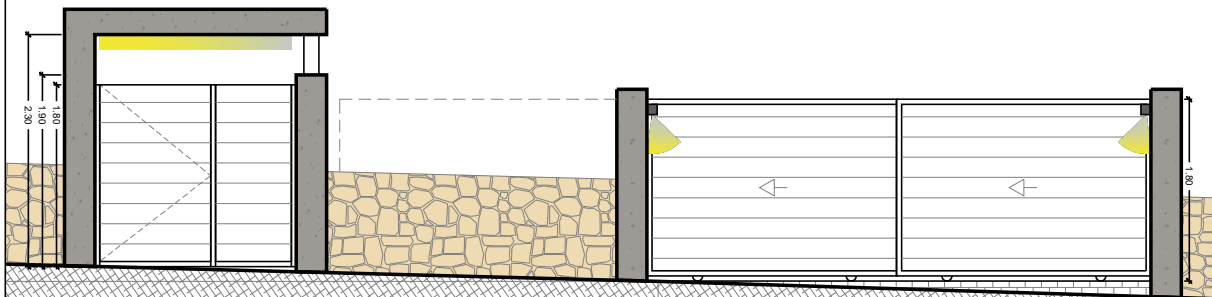

DETALLE PUERTAS PARCELA

ESCALA: 1/75

	PUNTO DE LUZ PROTEGIDO
	APLIQUE PARED EXTERIOR
	TIRA DE LED EXTERIOR EN TECHO
	DETECTOR DE PRESENCIA
	BALIZA PARED EXTERIOR



RESIDENCIAL JAZMINES PLUS

LA CUMBRE DEL SOL



OBSERVACIONES	LOS NIVELES SON ORIENTATIVOS Y SE AJUSTARÁN A LA TOPOGRAFÍA DE LA PARCELA.	SUPERFICIES CONSTRUIDAS PARCELA TERRAZA PISCINA(+14.10) RAMPAS ACCESOS	870.00 m² 119.30 m² 67.45 m² 70.00 m²	NUMERO PLANO	CLIENTE
				74192	BENIMARRAIG, S.L.
				FECHA	PARCELA
				24-07-25	152-J