


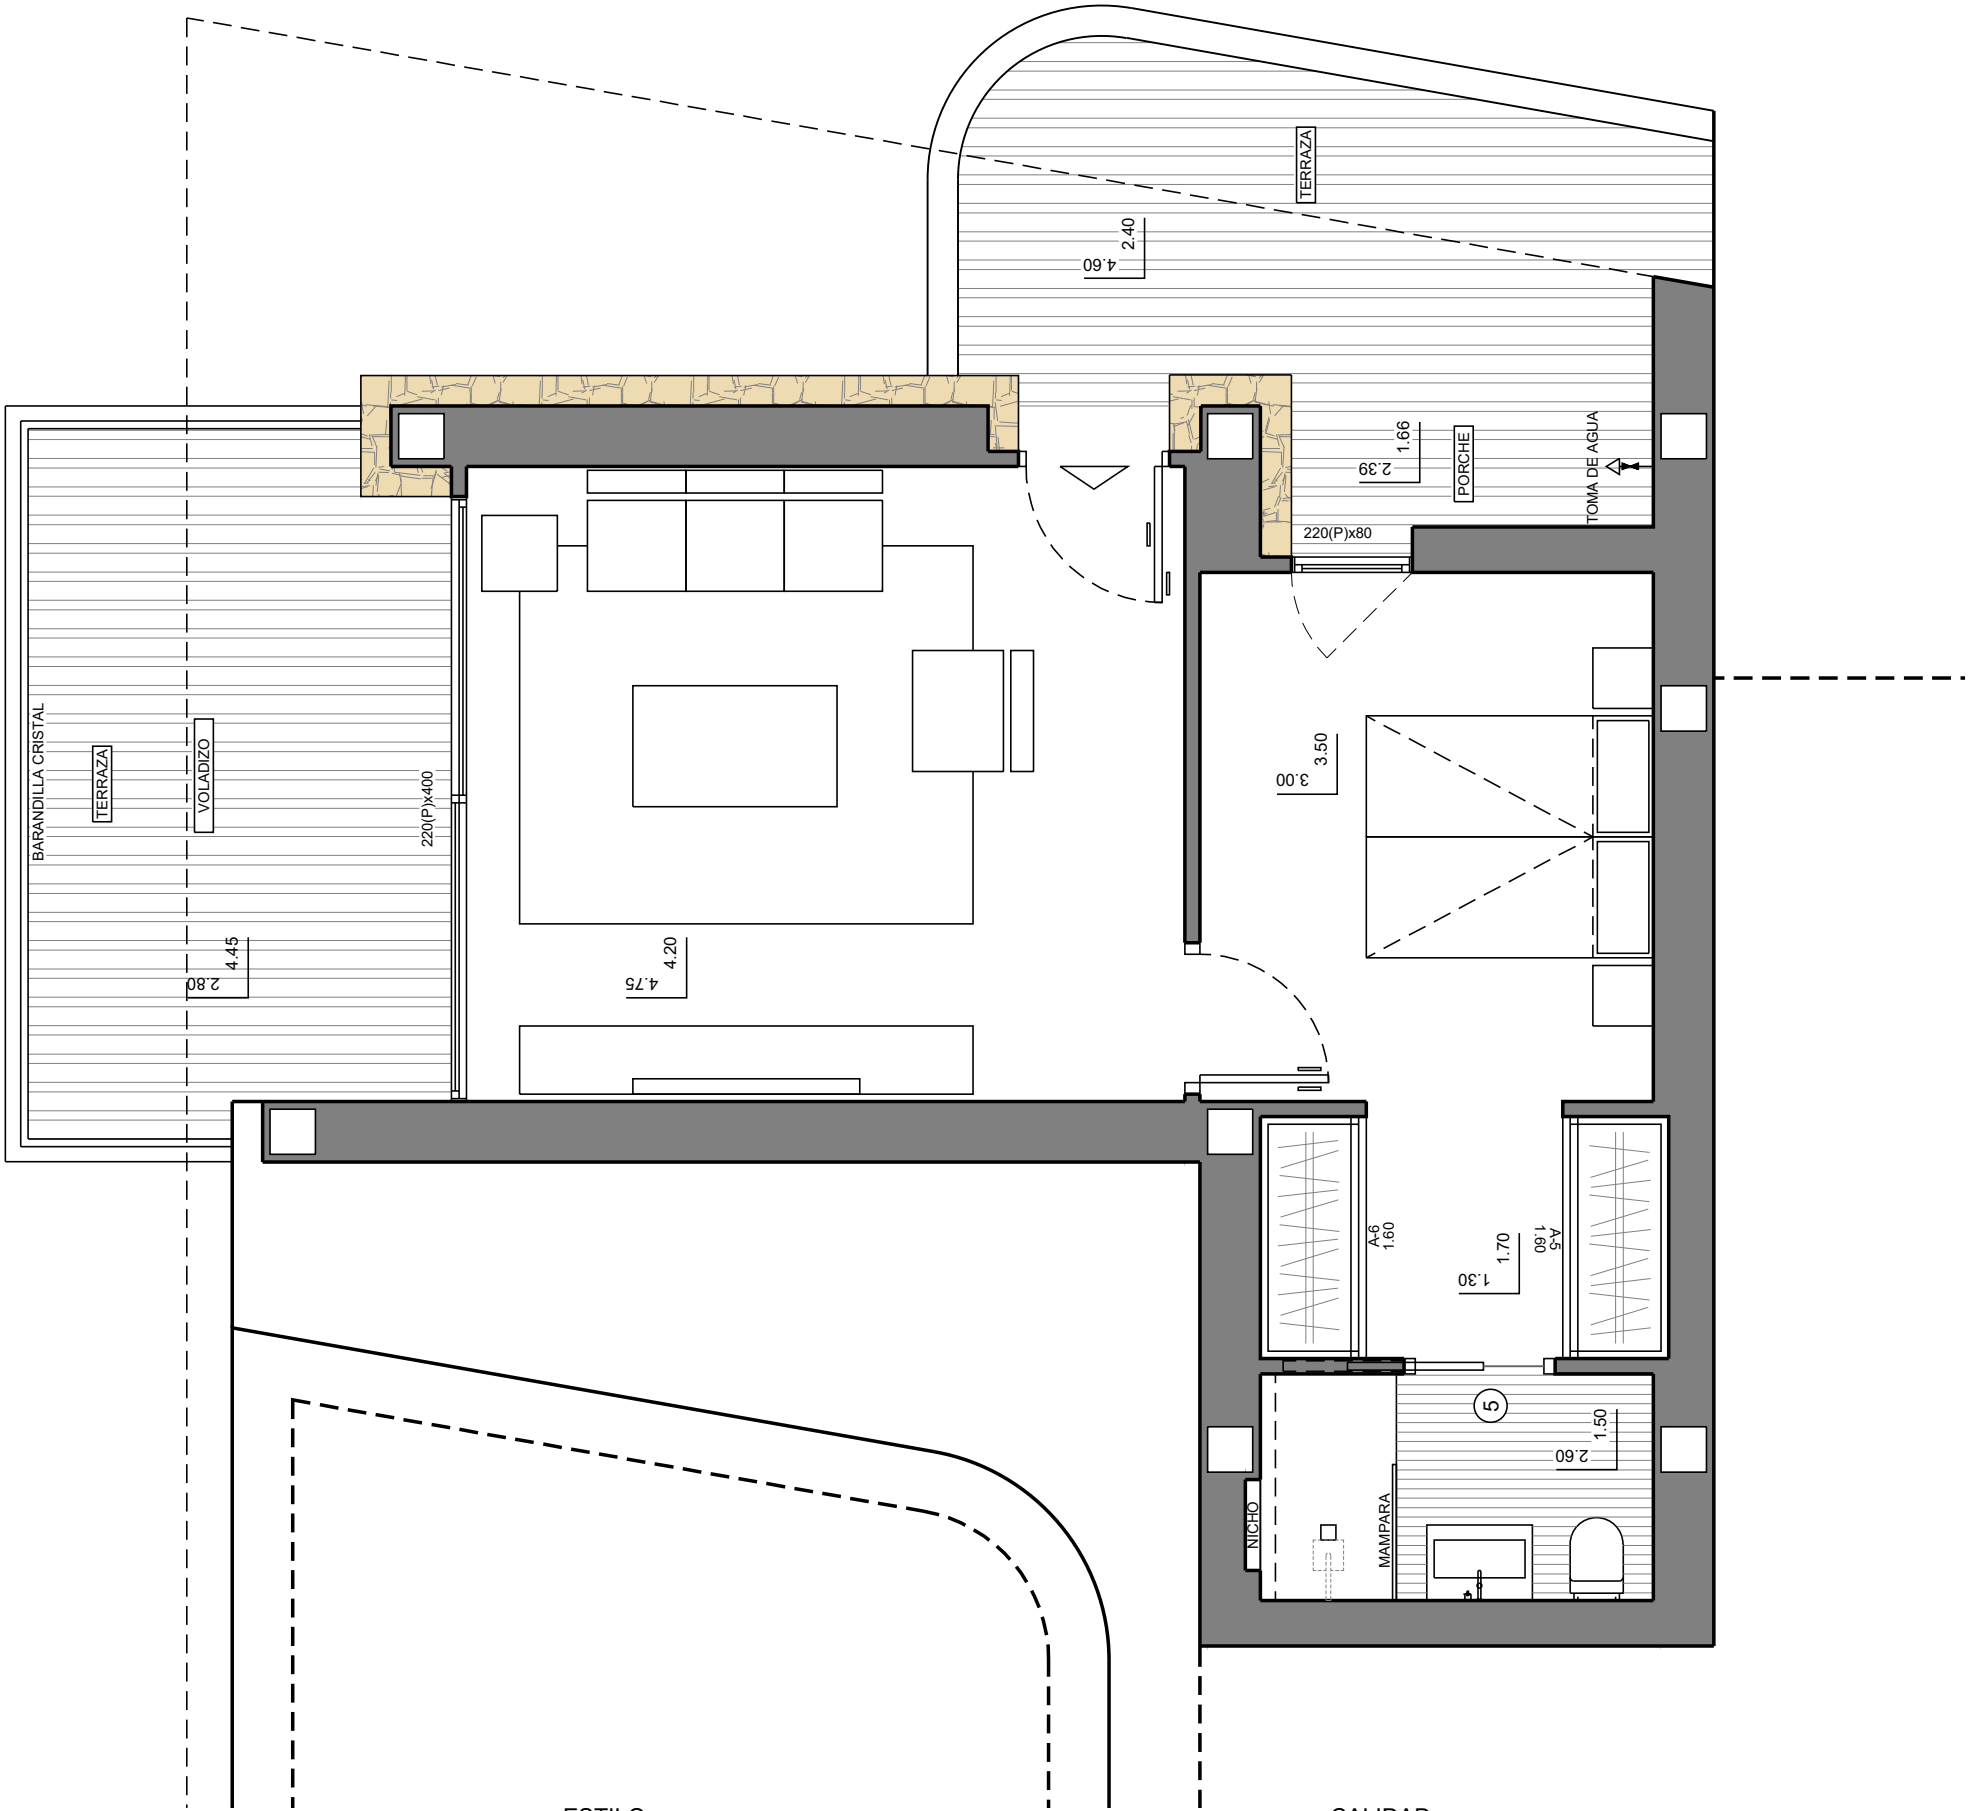

MODELO

ESTILO

CALIDAD

VILLA "DUNE"

CONTEMPORANEO

SUPERIOR



VAPF

OBSERVACIONES

PORTON

ALUMINIO

CARPINTERIA

ALUMINIO

SUPERFICIES CONSTRUIDAS

ACON. SANITARIO

PORCHE

VOLADIZO

TERRAZAS

51.75 m²
2.40 m²
23.70 m²
24.70 m²

NUMERO PLANO

74195

FECHA

24-07-25

CLIENTE

BENIMARRAIG, S.L.

PARCELA

152-J
LA CUMBRE DEL SOL