


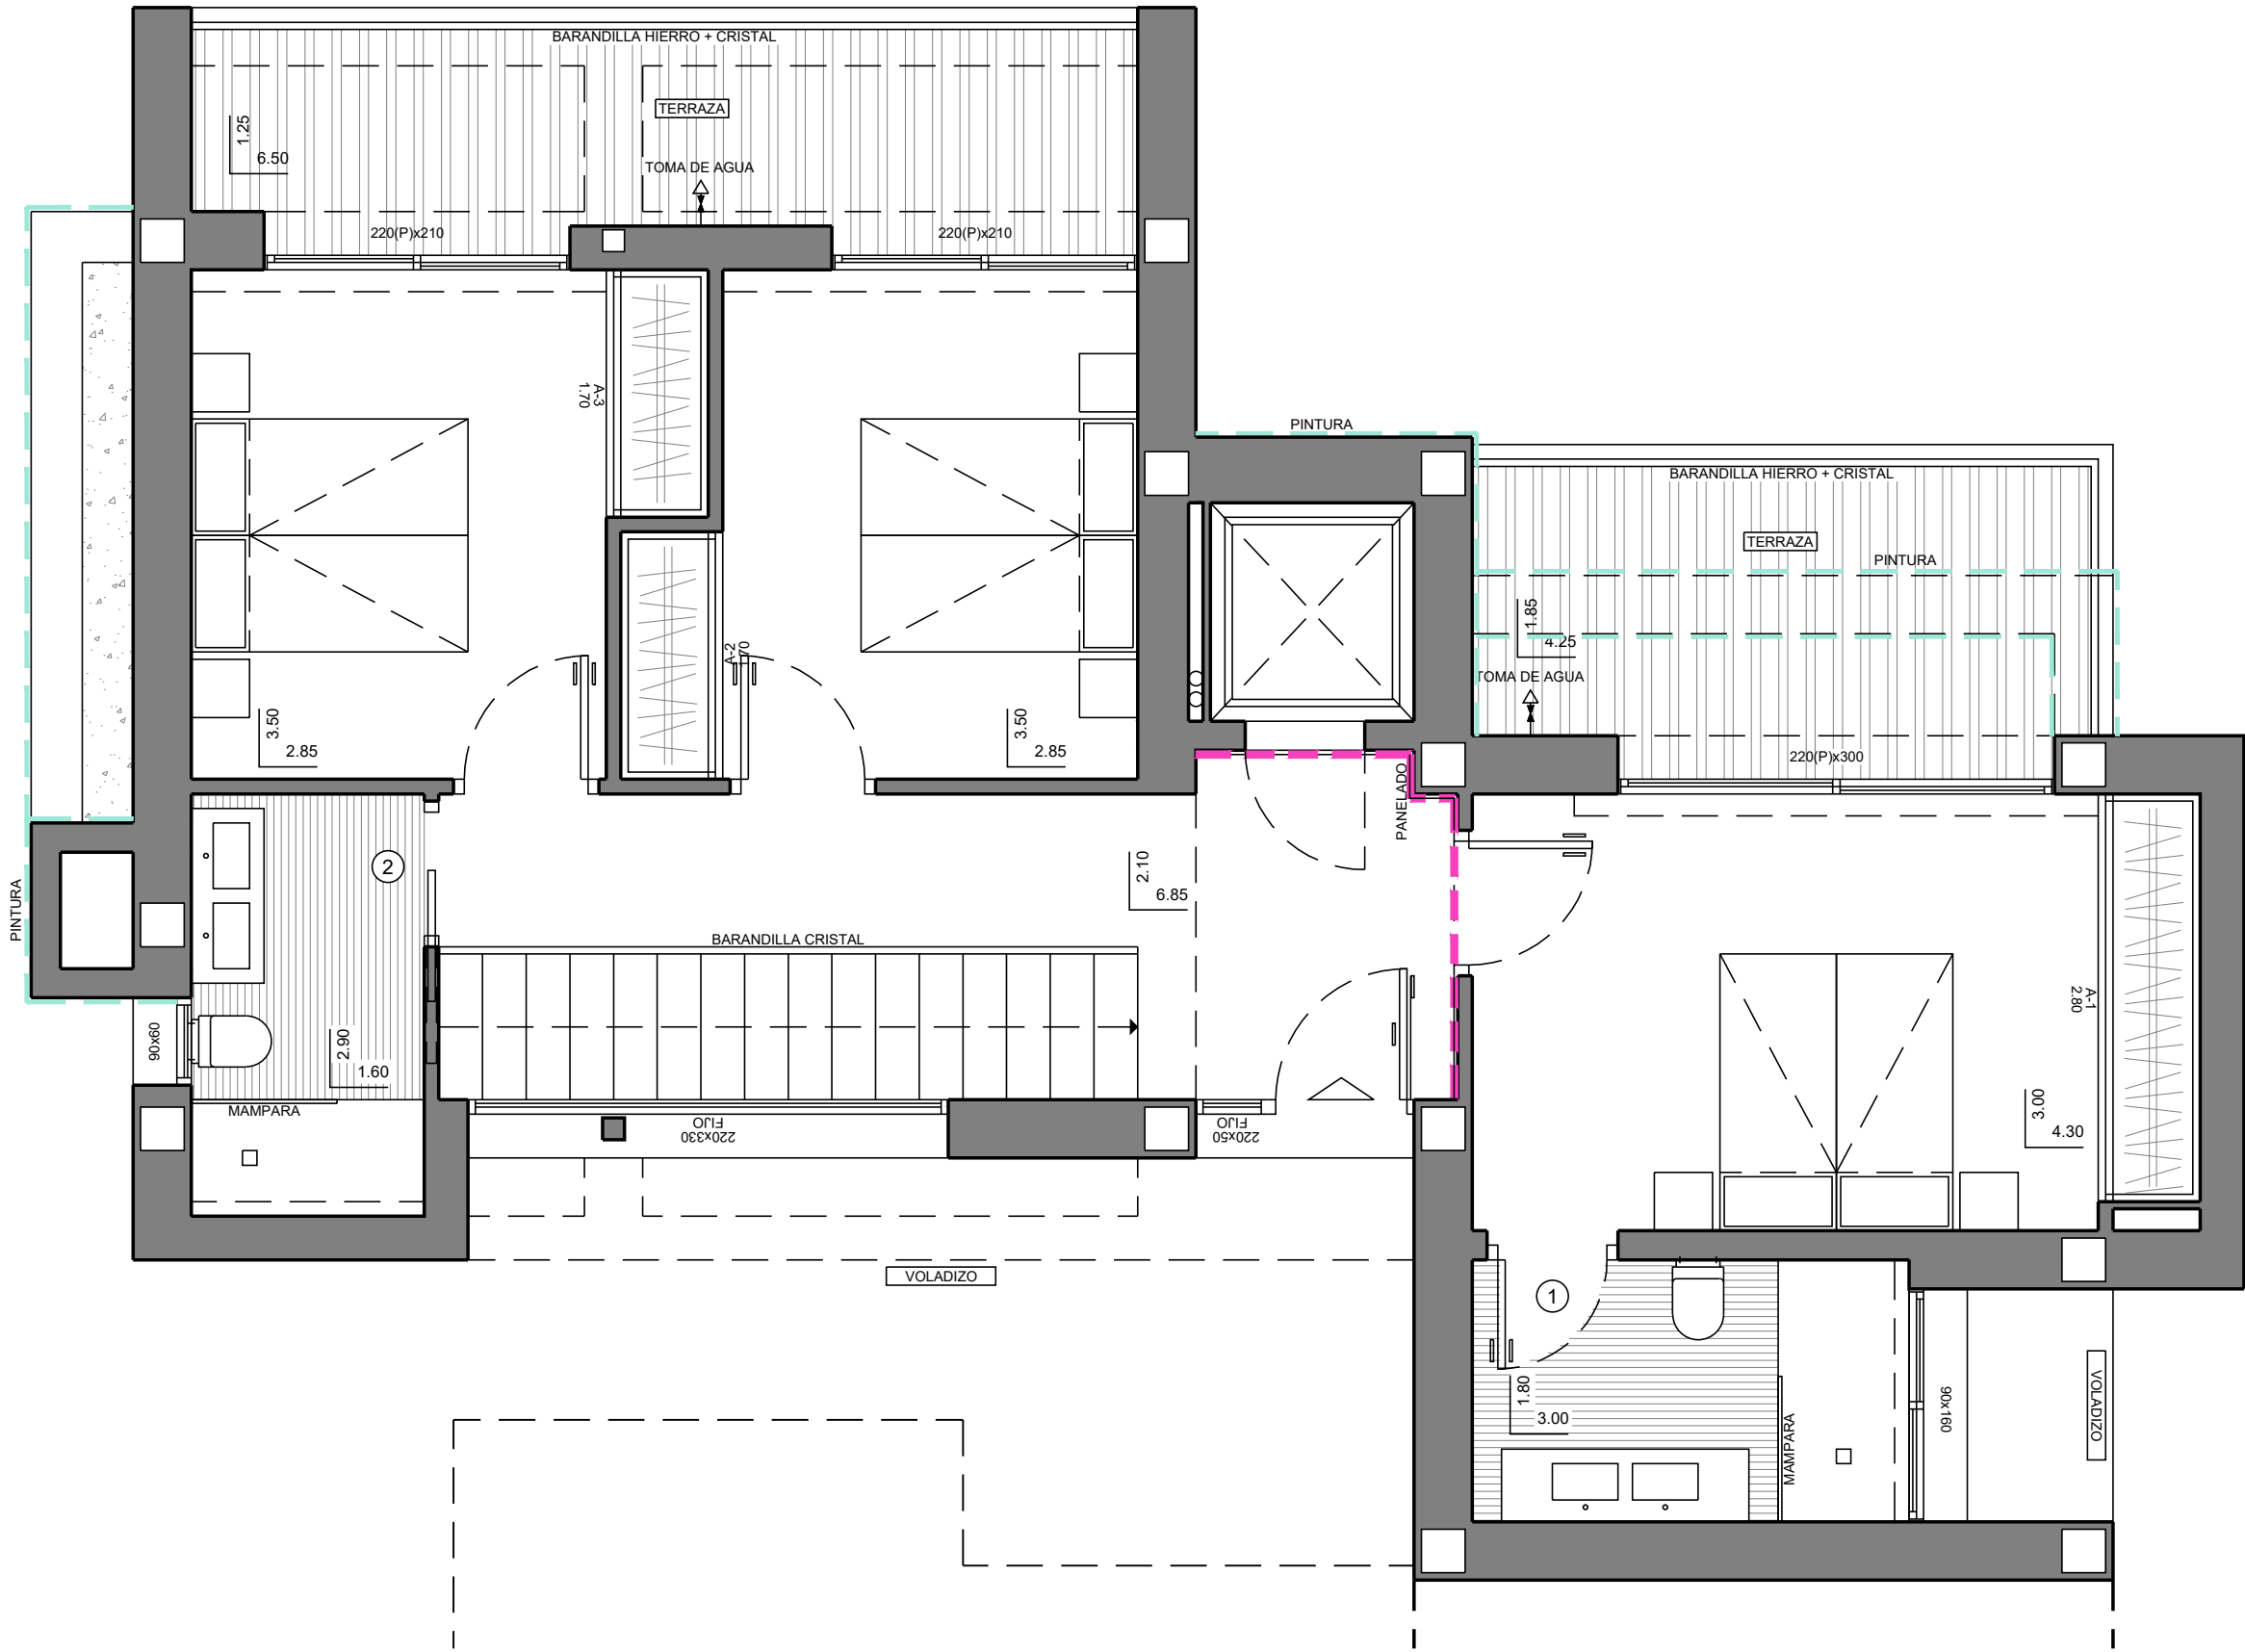

MODELO	ESTILO	CALIDAD				
VILLA "INDIGO"			CONTEMPORANEO PREMIUM			
OBSERVACIONES SUELO RADIANTE POR AGUA EN TODA LA VIVIENDA. CARPINTERIA ENRASADA A PAVIMENTO.	274 EF	PORTON	SUPERFICIES CONSTRUIDAS EN PLANTA BAJA	NUMERO PLANO	CLIENTE	
		ALUMINIO		75184	BENIMARRAIG S.L.	
		CARPINTERIA		FECHA	PARCELA	
		ALUMINIO		03-11-25	237-J LA CUMBRE DEL SOL	