


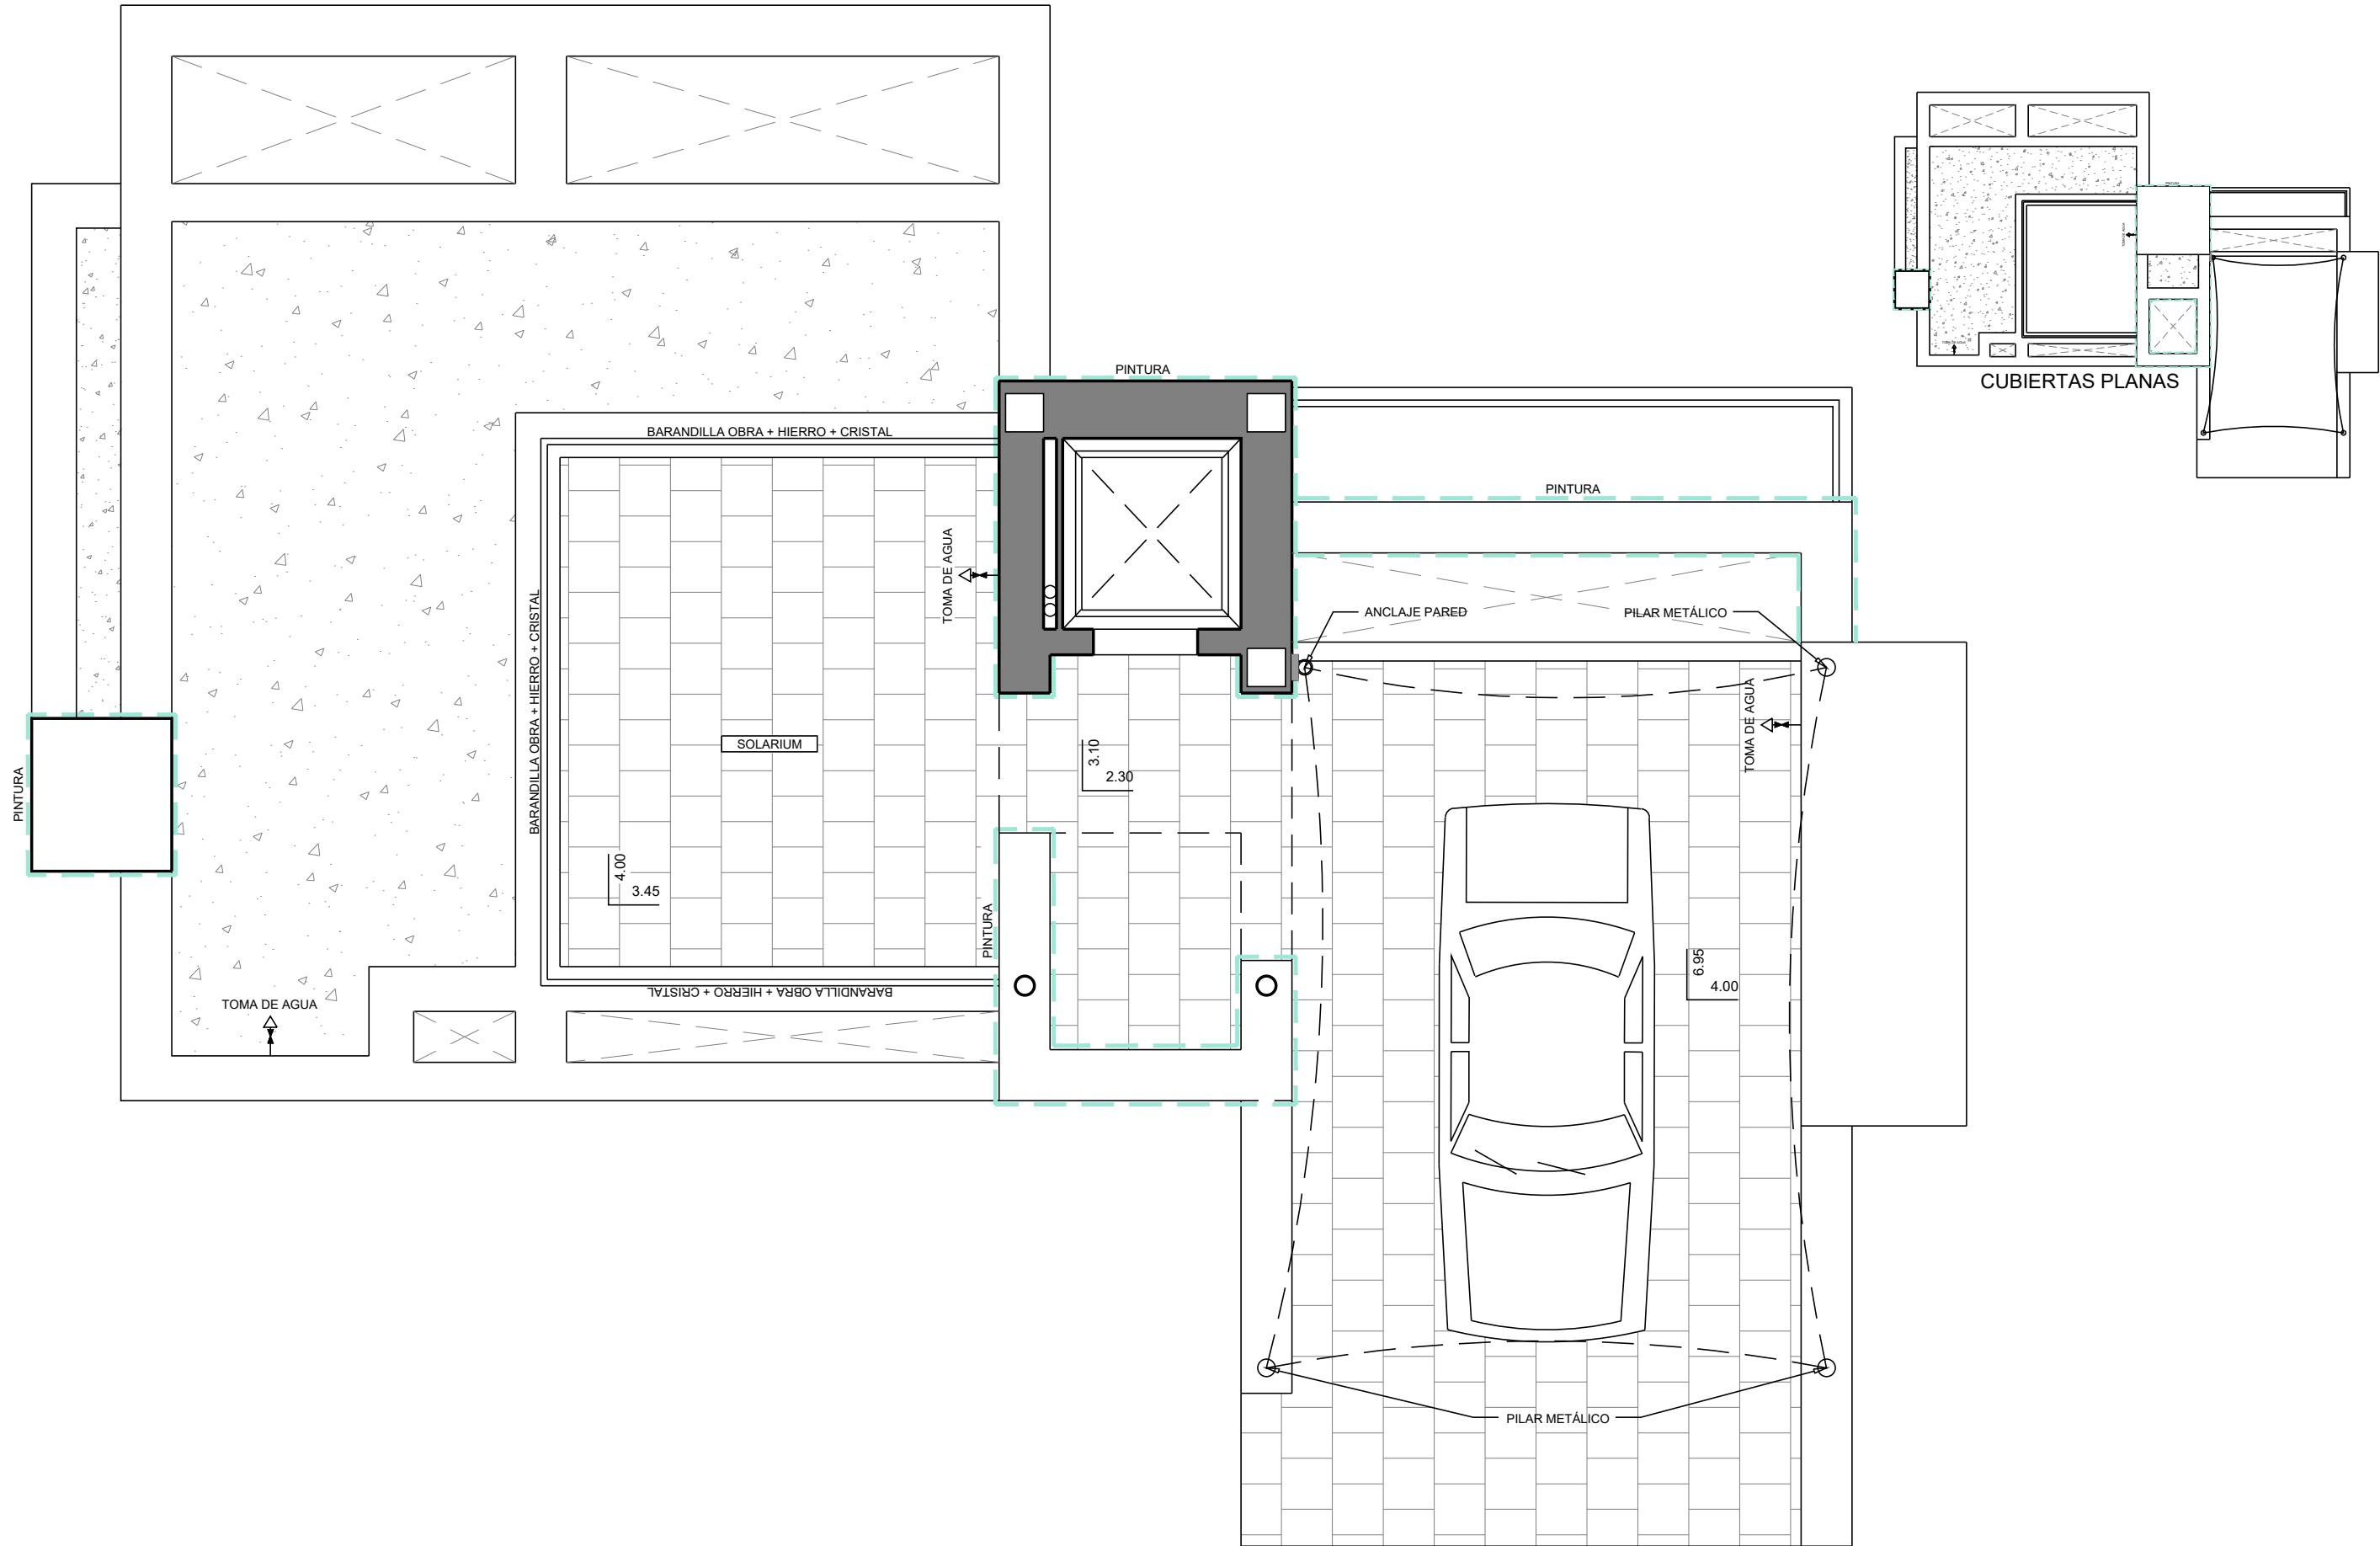

MODELO	ESTILO	CALIDAD				
VILLA "INDIGO"		CONTEMPORANEO PREMIUM				
OBSERVACIONES		PORTON	SUPERFICIES CONSTRUIDAS EN PLANTA BAJA		NUMERO PLANO	CLIENTE
		ALUMINIO			75185	BENIMARRAIG S.L.
	274 EF	CARPINTERIA			FECHA	PARCELA
		ALUMINIO			03-11-25	237-J LA CUMBRE DEL SOL