
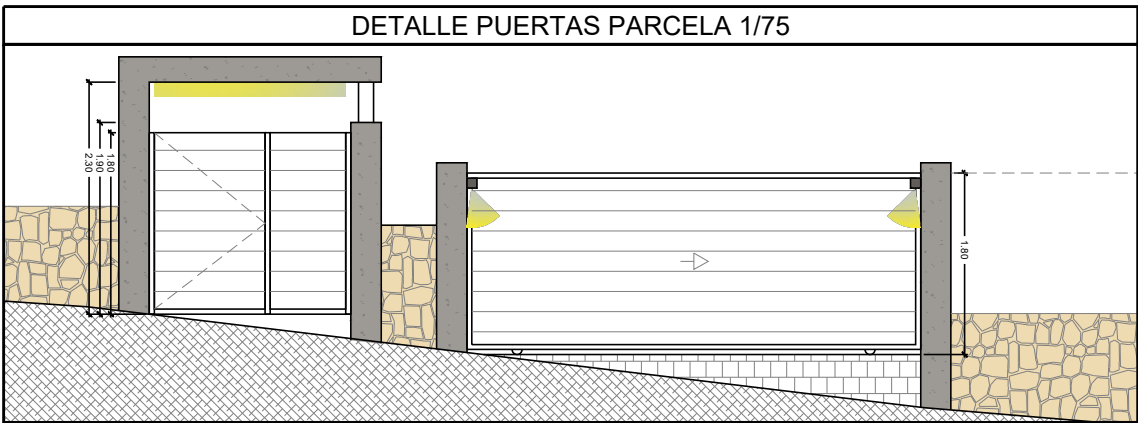


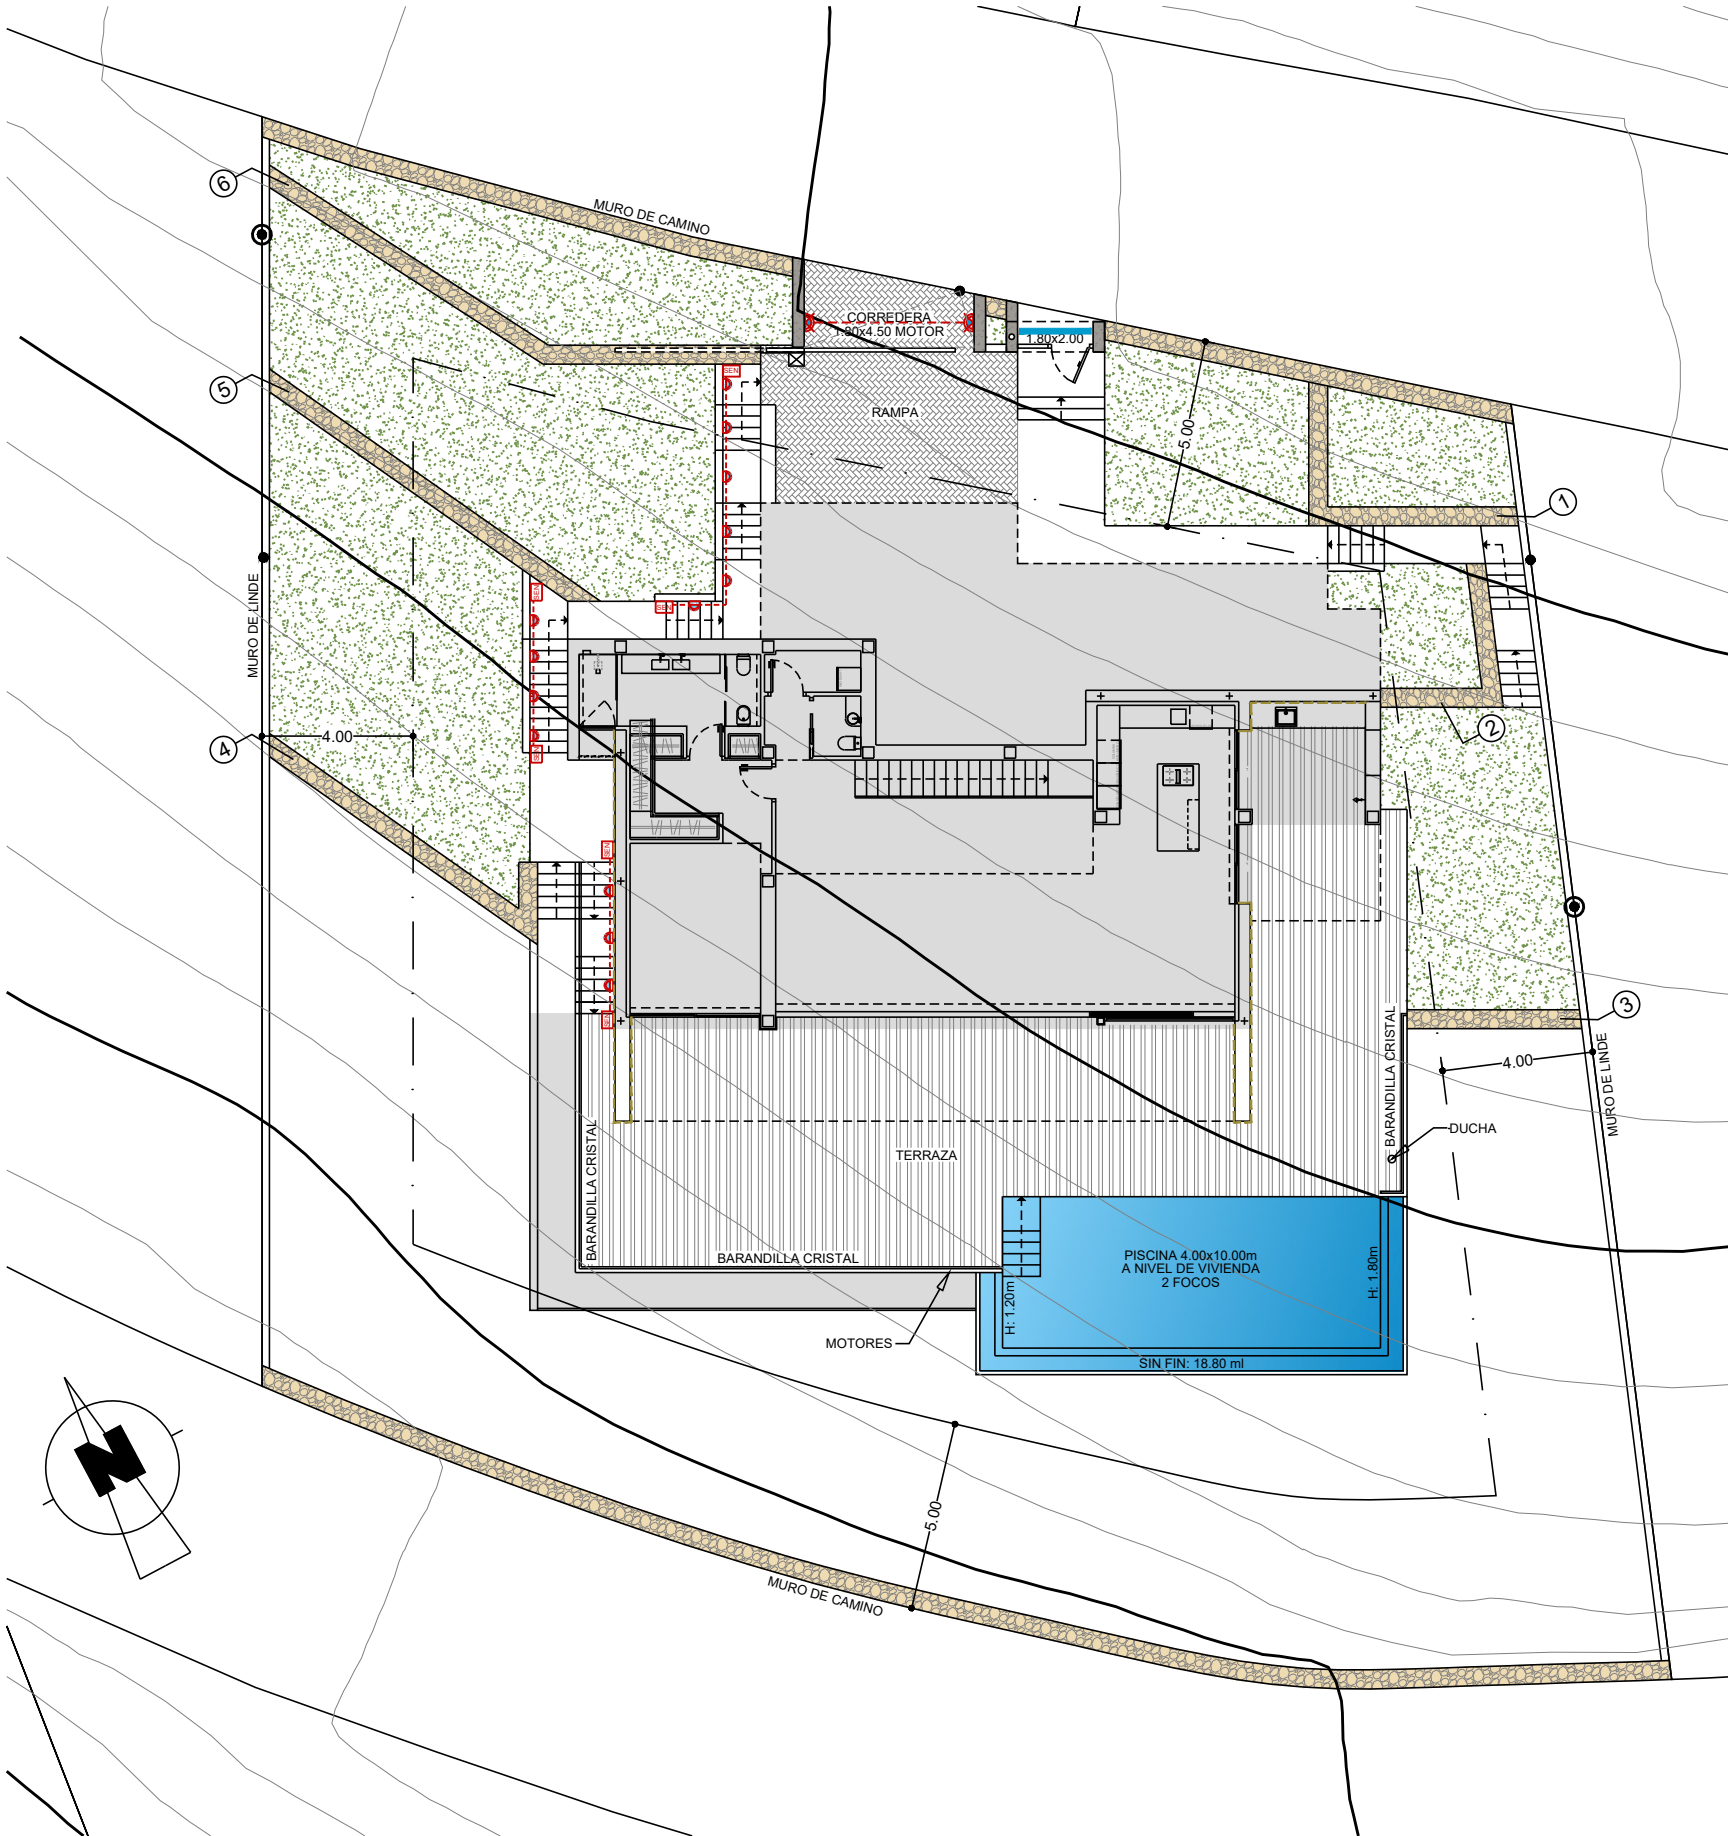

DETALLE PUERTAS PARCELA 1/75

	TIRA DE LED EXTERIOR EN TECHO
	APLIQUE PARED EXTERIOR
	BALIZA PARED EXTERIOR
	DETECTOR DE PRESENCIA

RELLENO

RESIDENCIAL JAZMINES PLUS			LA CUMBRE DEL SOL		
OBSERVACIONES	SUPERFICIES CONSTRUIDAS PARCELA 1.196.00 m² TERRAZA PISCINA (+5.25) 136.10 m² RAMPA 40.25 m² ACCESOS 60.90 m²	NUMERO PLANO 76720 FECHA 18-06-26	CLIENTE BENIMARRAIG S.L.		
			PARCELA 57-J		

LOS NIVELES SON ORIENTATIVOS Y SE AJUSTARÁN A LA TOPOGRAFÍA DE LA PARCELA.