

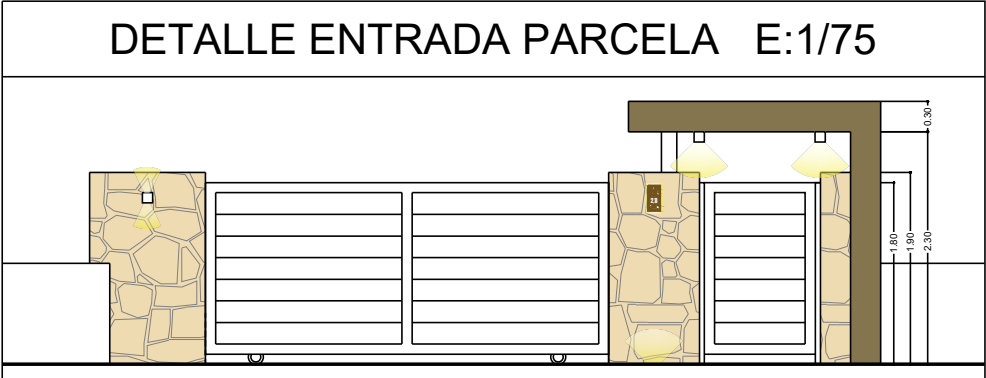


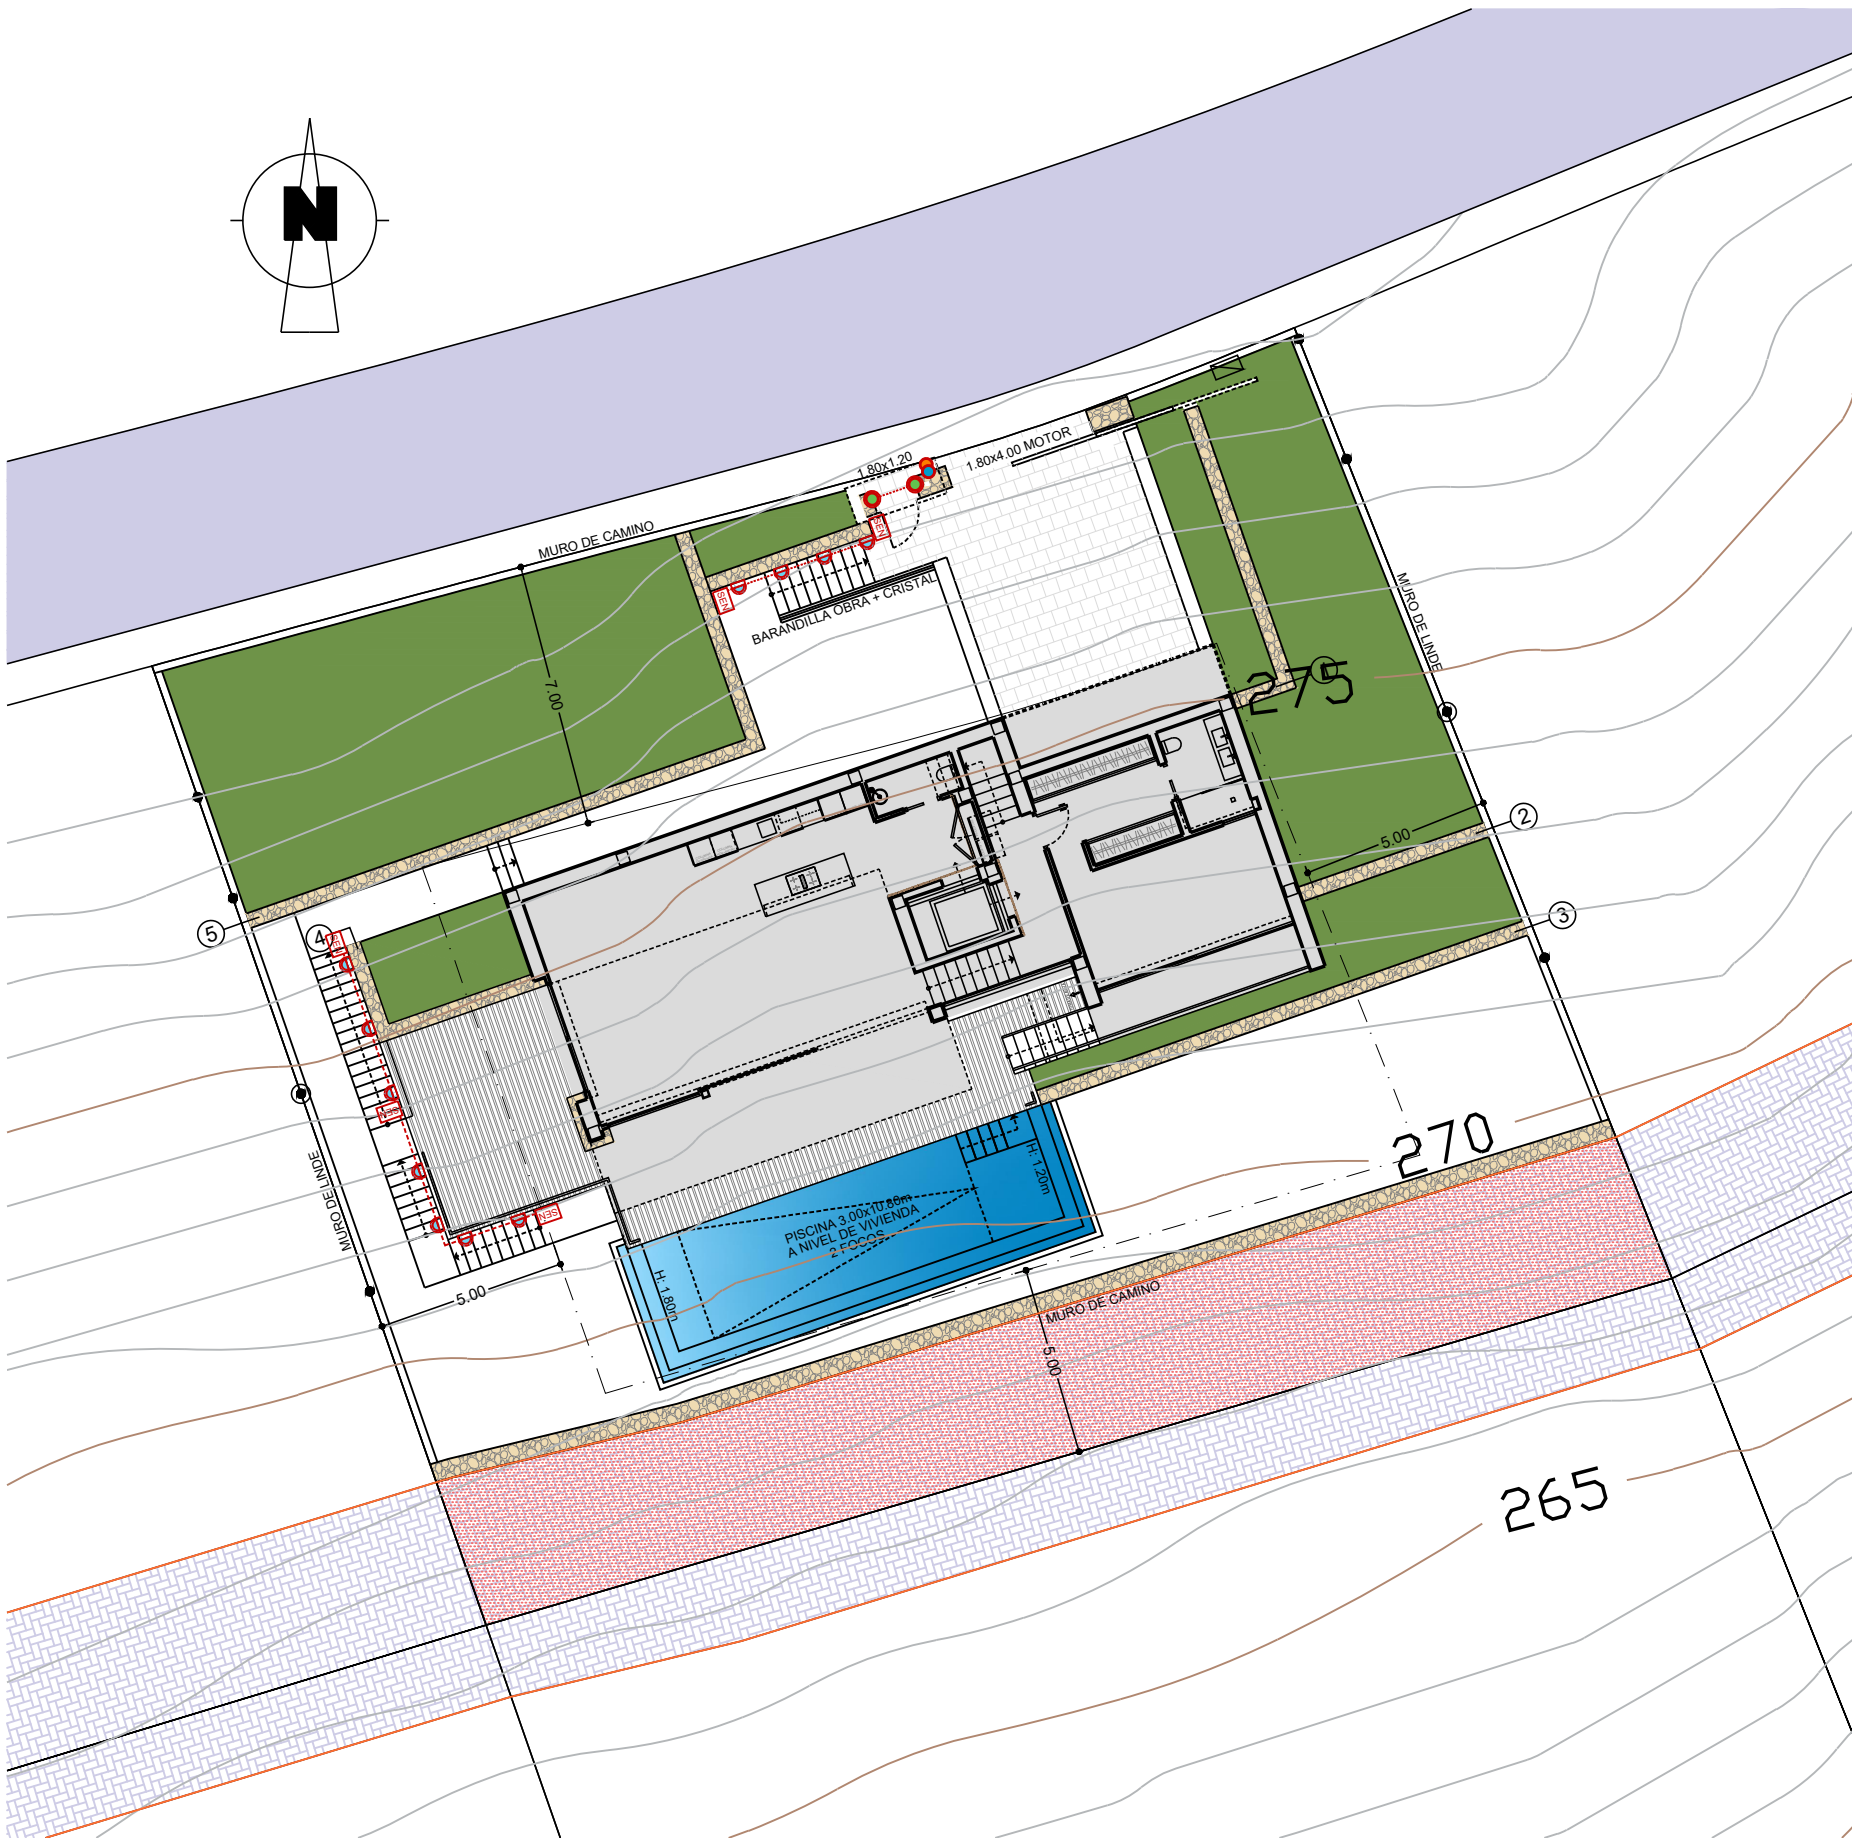

SERVIDUMBRE DE PASO. 125.68 m²

	BALIZA PARED EXTERIOR
	APLIQUE PARED EXTERIOR
	LUZ TECHO EXTERIOR PROTEGIDO
	DETECTOR DE PRESENCIA

RELLENO

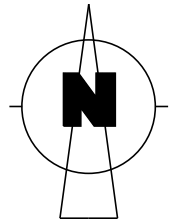

RESIDENCIAL AZURE 2

OBSERVACIONES

LOS NIVELES SON ORIENTATIVOS Y SE AJUSTARÁN A LA TOPOGRAFÍA DE LA PARCELA.

SUPERFICIES CONSTRUIDAS
PARCELA
TERRAZA PISCINA(+4.65)
RAMPA
ACCESOS

852.89 m²
38.35 m²
44.20 m²
65.65 m²

NUMERO PLANO

76732

FECHA

15-07-26

CLIENTE

GARSIVA S.L.U.

PARCELA

PARCELA 2.08

