



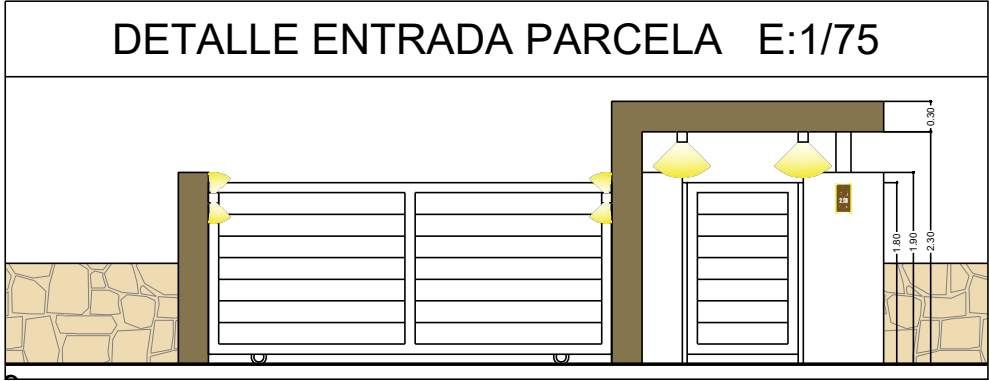

RELLENO

	SERVIDUMBRE DE PASO. 70.26 m²
	BALIZA PARED EXTERIOR
	APLIQUE PARED EXTERIOR
	LUZ TECHO EXTERIOR PROTEGIDO
	DETECTOR DE PRESENCIA

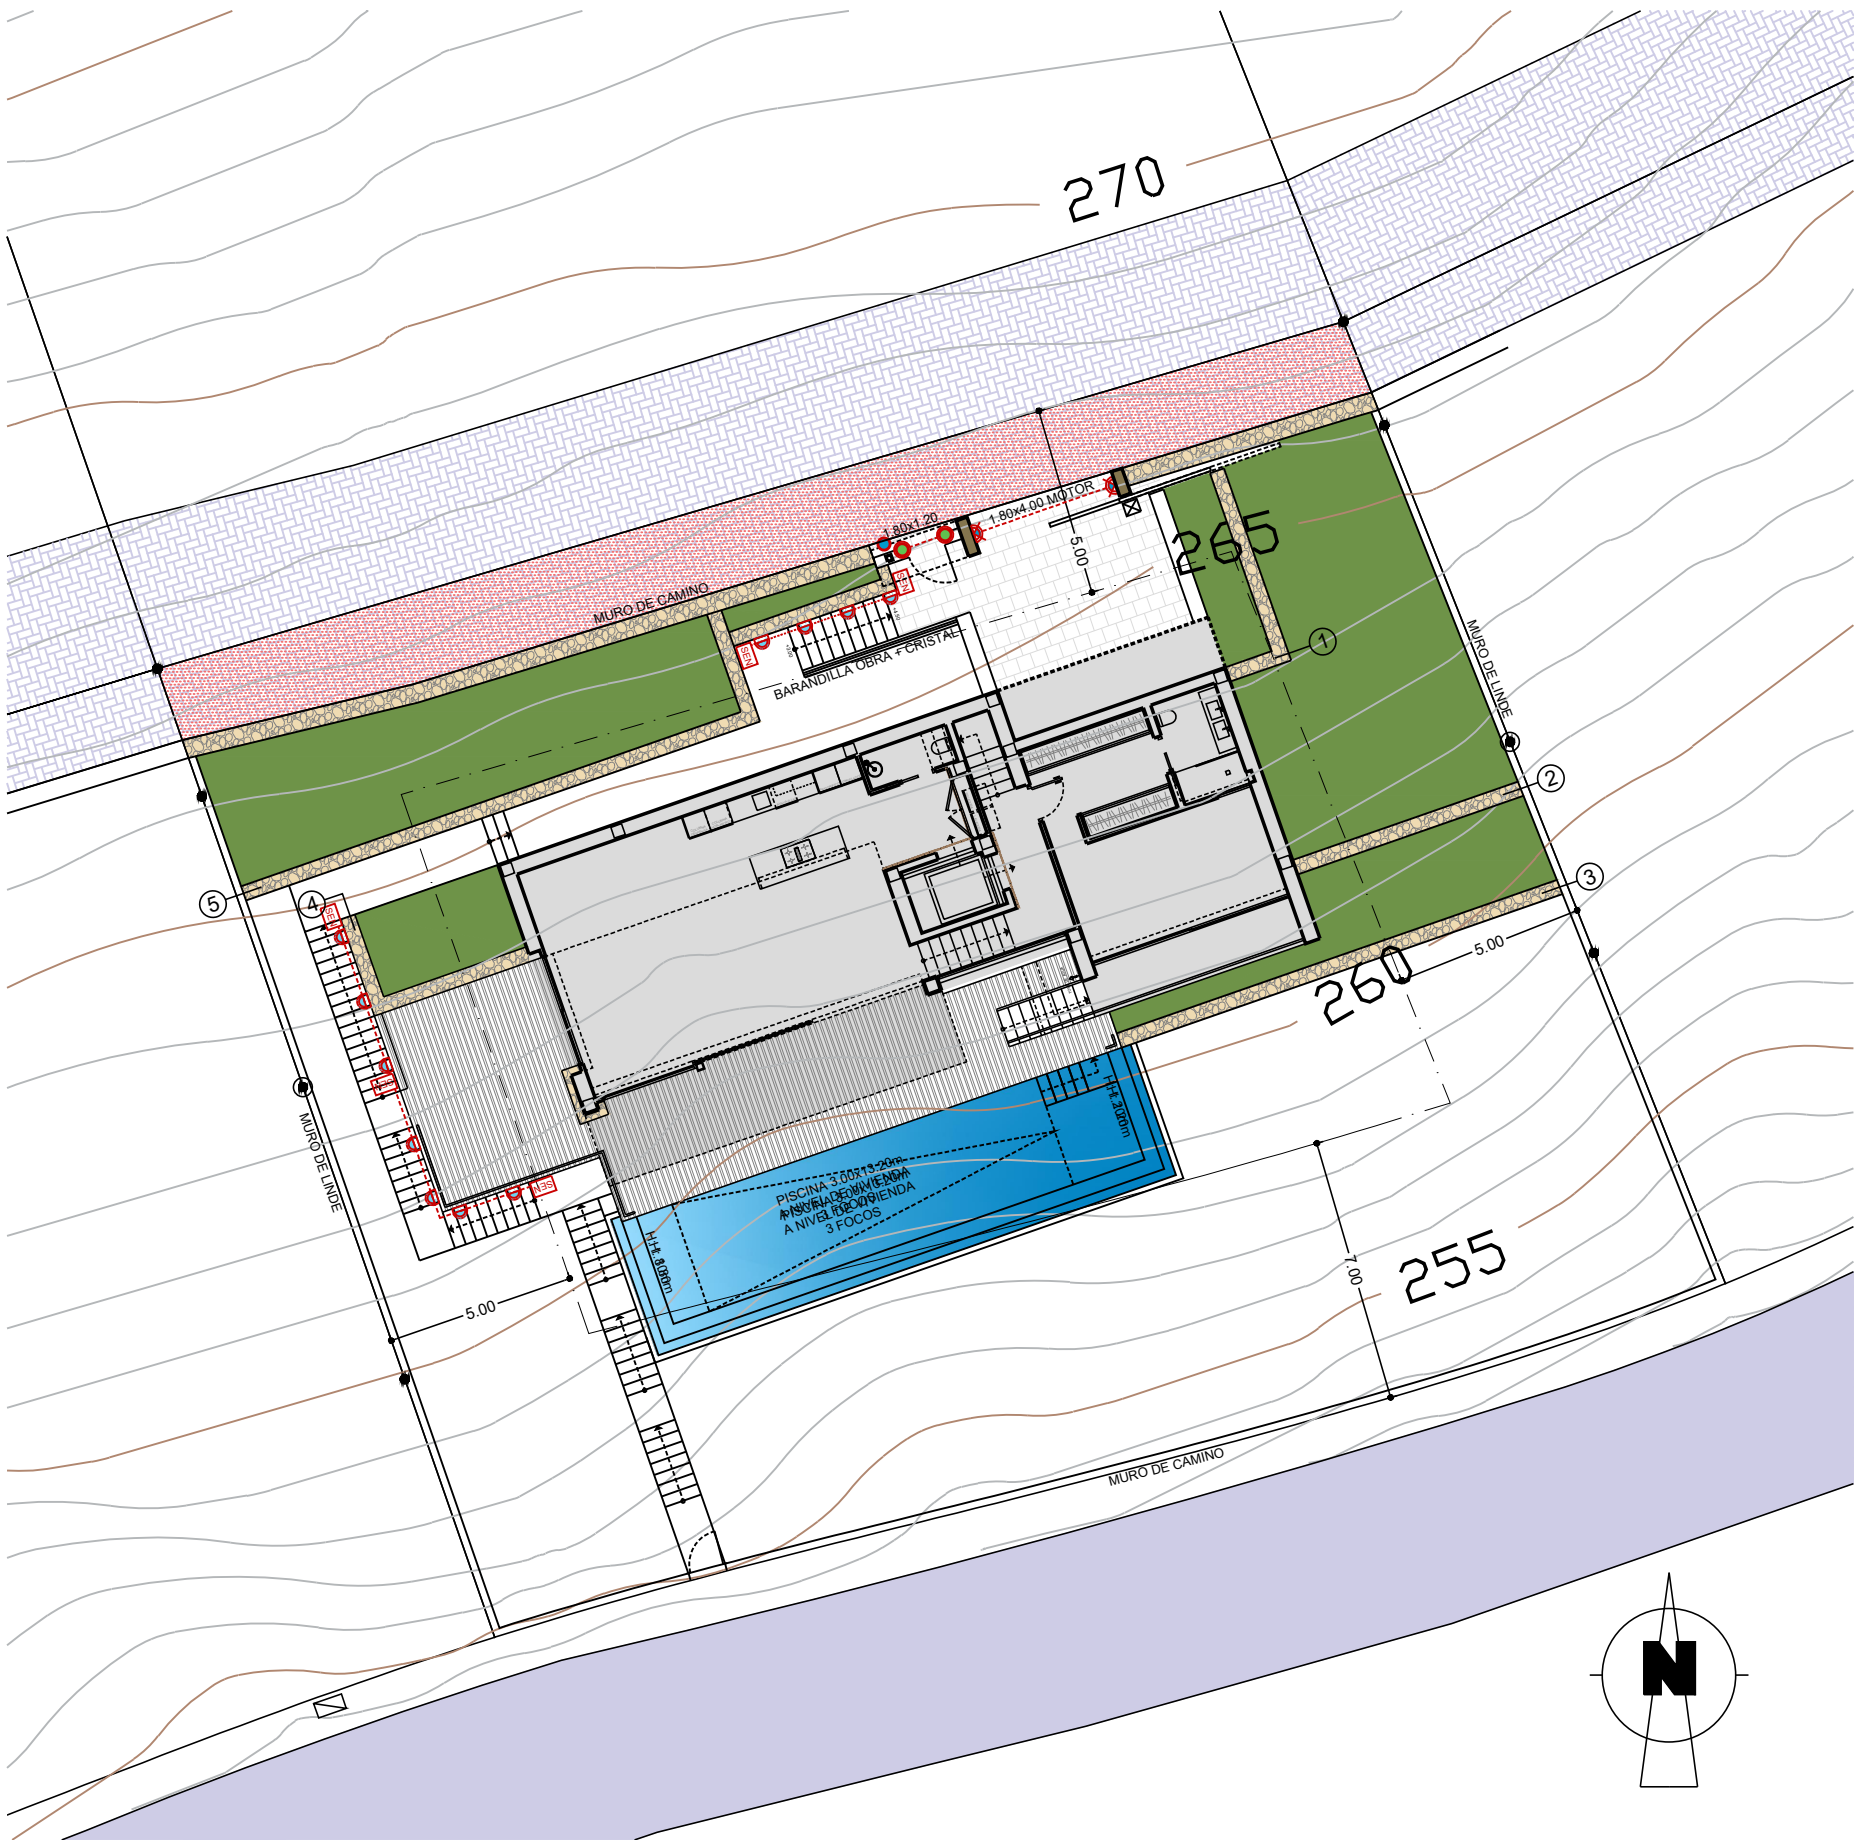

RESIDENCIAL AZURE 2					
OBSERVACIONES	LOS NIVELES SON ORIENTATIVOS Y SE AJUSTARÁN A LA TOPOGRAFÍA DE LA PARCELA.	SUPERFICIES CONSTRUIDAS PARCELA TERRAZA PISCINA(+5.60) RAMPA ACCESOS	912.14 m² 39.80 m² 28.75 m² 62.50 m²	NUMERO PLANO	CLIENTE
				76738 FECHA 15-07-26	GARSIVA S.L.U. PARCELA PARCELA 2.19