
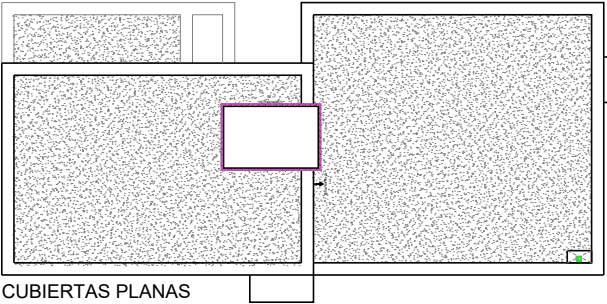


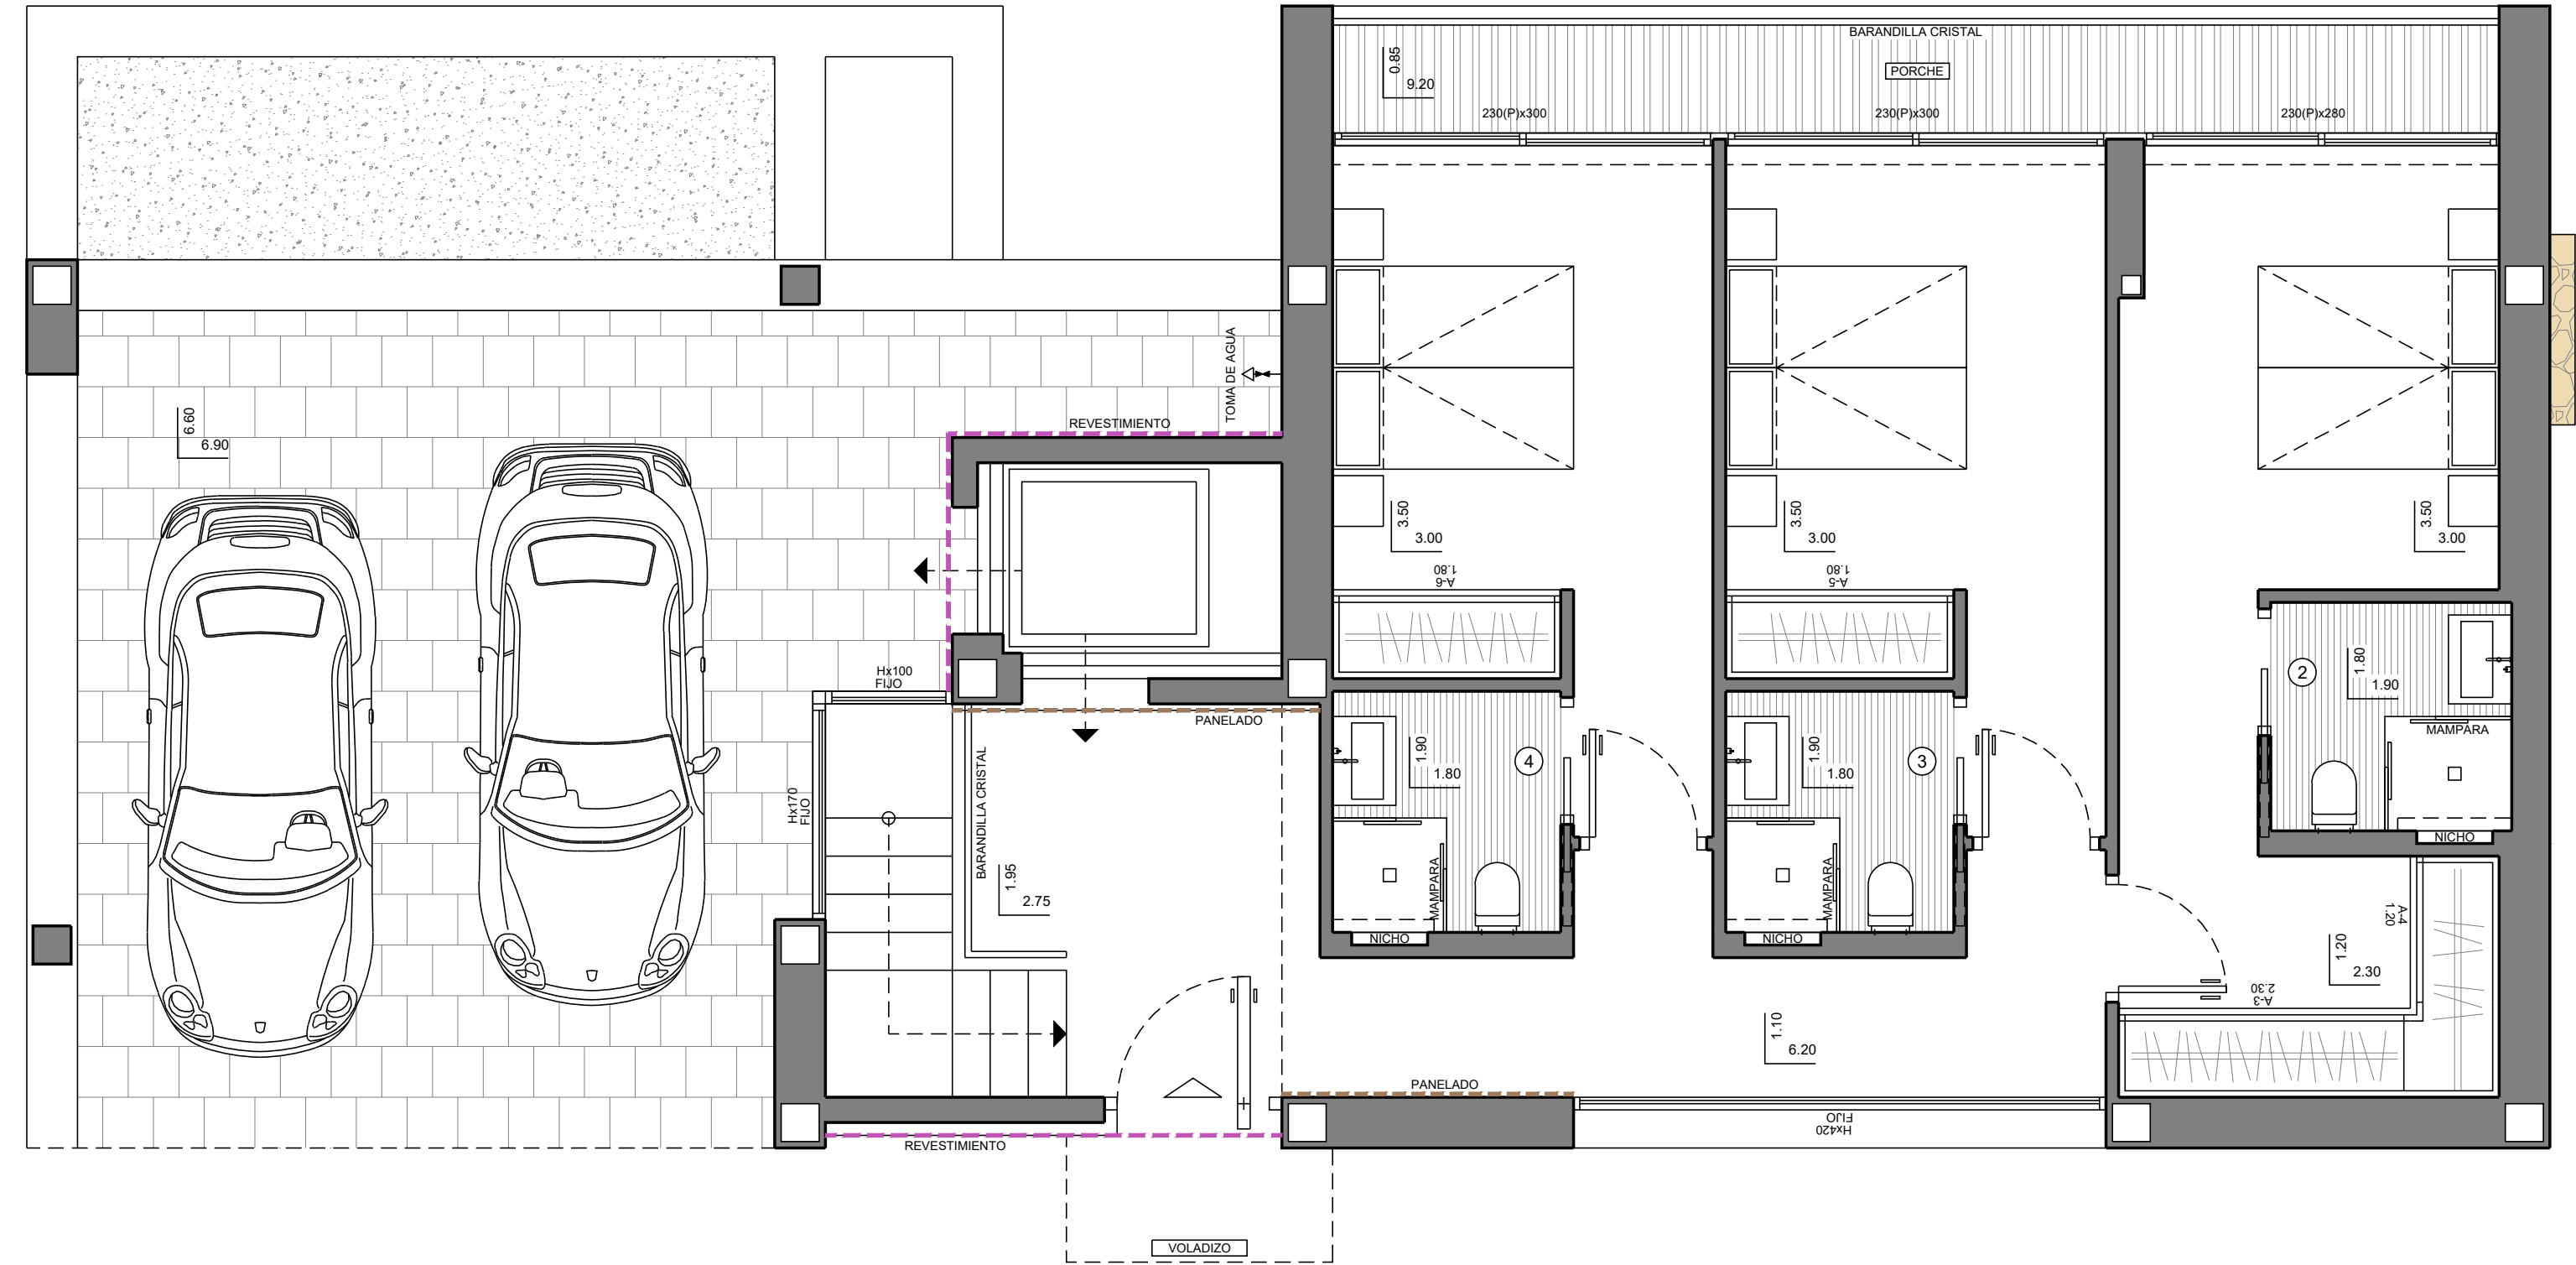

MODELO

VILLA "ALBA"

OBSERVACIONES
SUELO RADIANTE POR AGUA EN TODA LA VIVIENDA.

ESTILO

CONTEMPORANEO

CALIDAD

SUPERIOR



PORTON
ALUMINIO
CARPINTERIA
ALUMINIO

SUPERFICIES CONSTRUIDAS
EN PLANTA BAJA

NUMERO PLANO
76740
FECHA
15-07-26

CLIENTE
GARSIVA S.L.U
PARCELA
PARCELA 2.19