


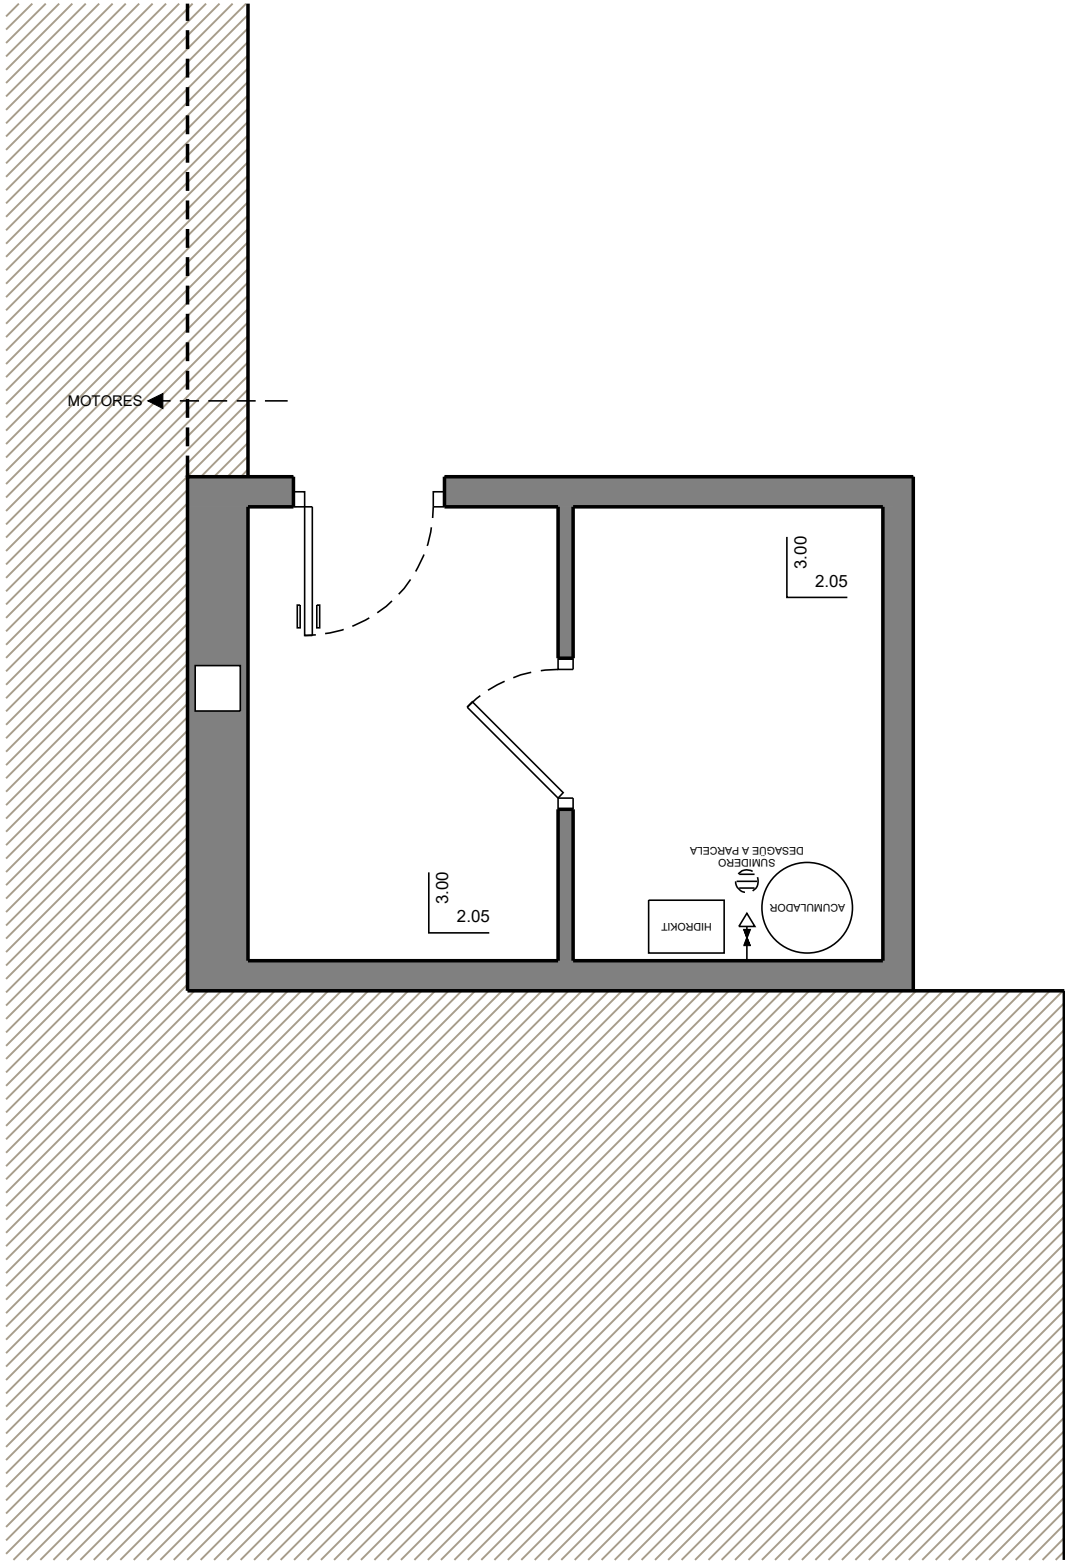

MODELO	ESTILO	CALIDAD				
VILLA "ALBA"	CONTEMPORANEO SUPERIOR					
OBSERVACIONES		PORTON	SUPERFICIES CONSTRUIDAS VACIO SANITARIO	16.30m²	NUMERO PLANO	CLIENTE
		ALUMINIO			76741	GARSIVA S.L.U
	274 EF	CARPINTERIA			FECHA	PARCELA
		ALUMINIO			15-07-26	PARCELA 2.19

