


DETALLE PUERTAS PARCELA 1/75

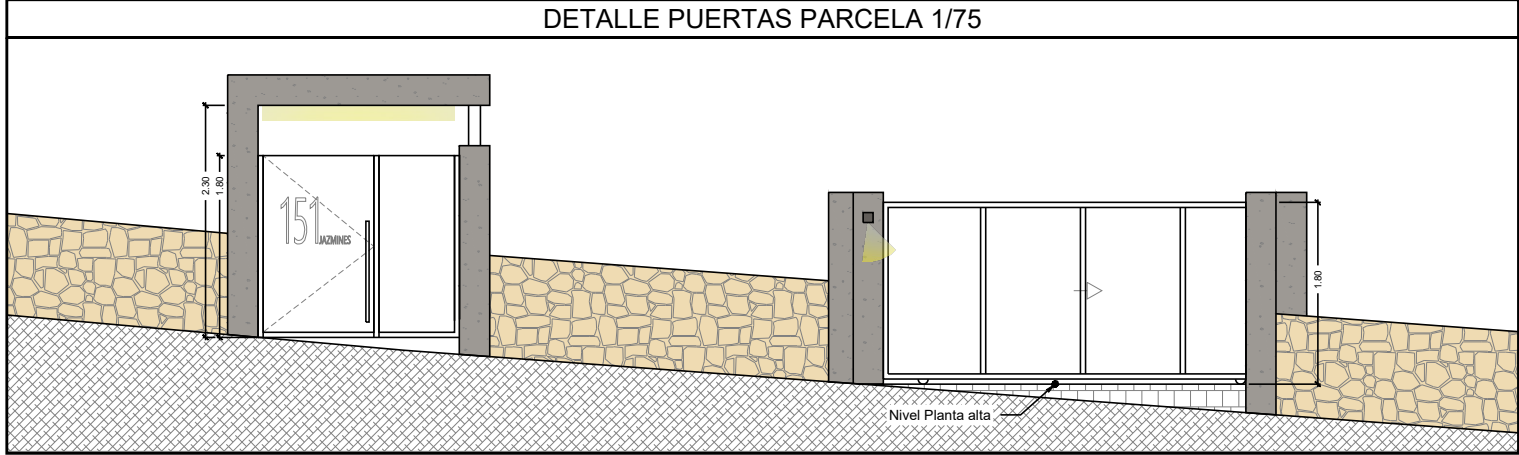

RELLENO

	PUNTO DE LUZ
	BALIZA PARED EXTERIOR
	LUZ SUELO EXTERIOR PROTEGIDO
	APLIQUE PARED EXTERIOR
	TIRA DE LED EXTERIOR EN TECHO
	DETECTOR DE PRESENCIA

RESIDENCIAL JAZMINES PLUS

LA CUMBRE DEL SOL



OBSERVACIONES		SUPERFICIES CONSTRUIDAS PARCELA TERRAZA PISCINA (+11.15) RAMPA ACCESOS	1.054.00 m² 102.25 m² 41.45 m² 72.10 m²	NUMERO PLANO	CLIENTE
				73959	BENIMARRAIG S.L.
				FECHA	PARCELA
				11-07-25	151-J
LOS NIVELES SON ORIENTATIVOS Y SE AJUSTARÁN A LA TOPOGRAFÍA DE LA PARCELA					