
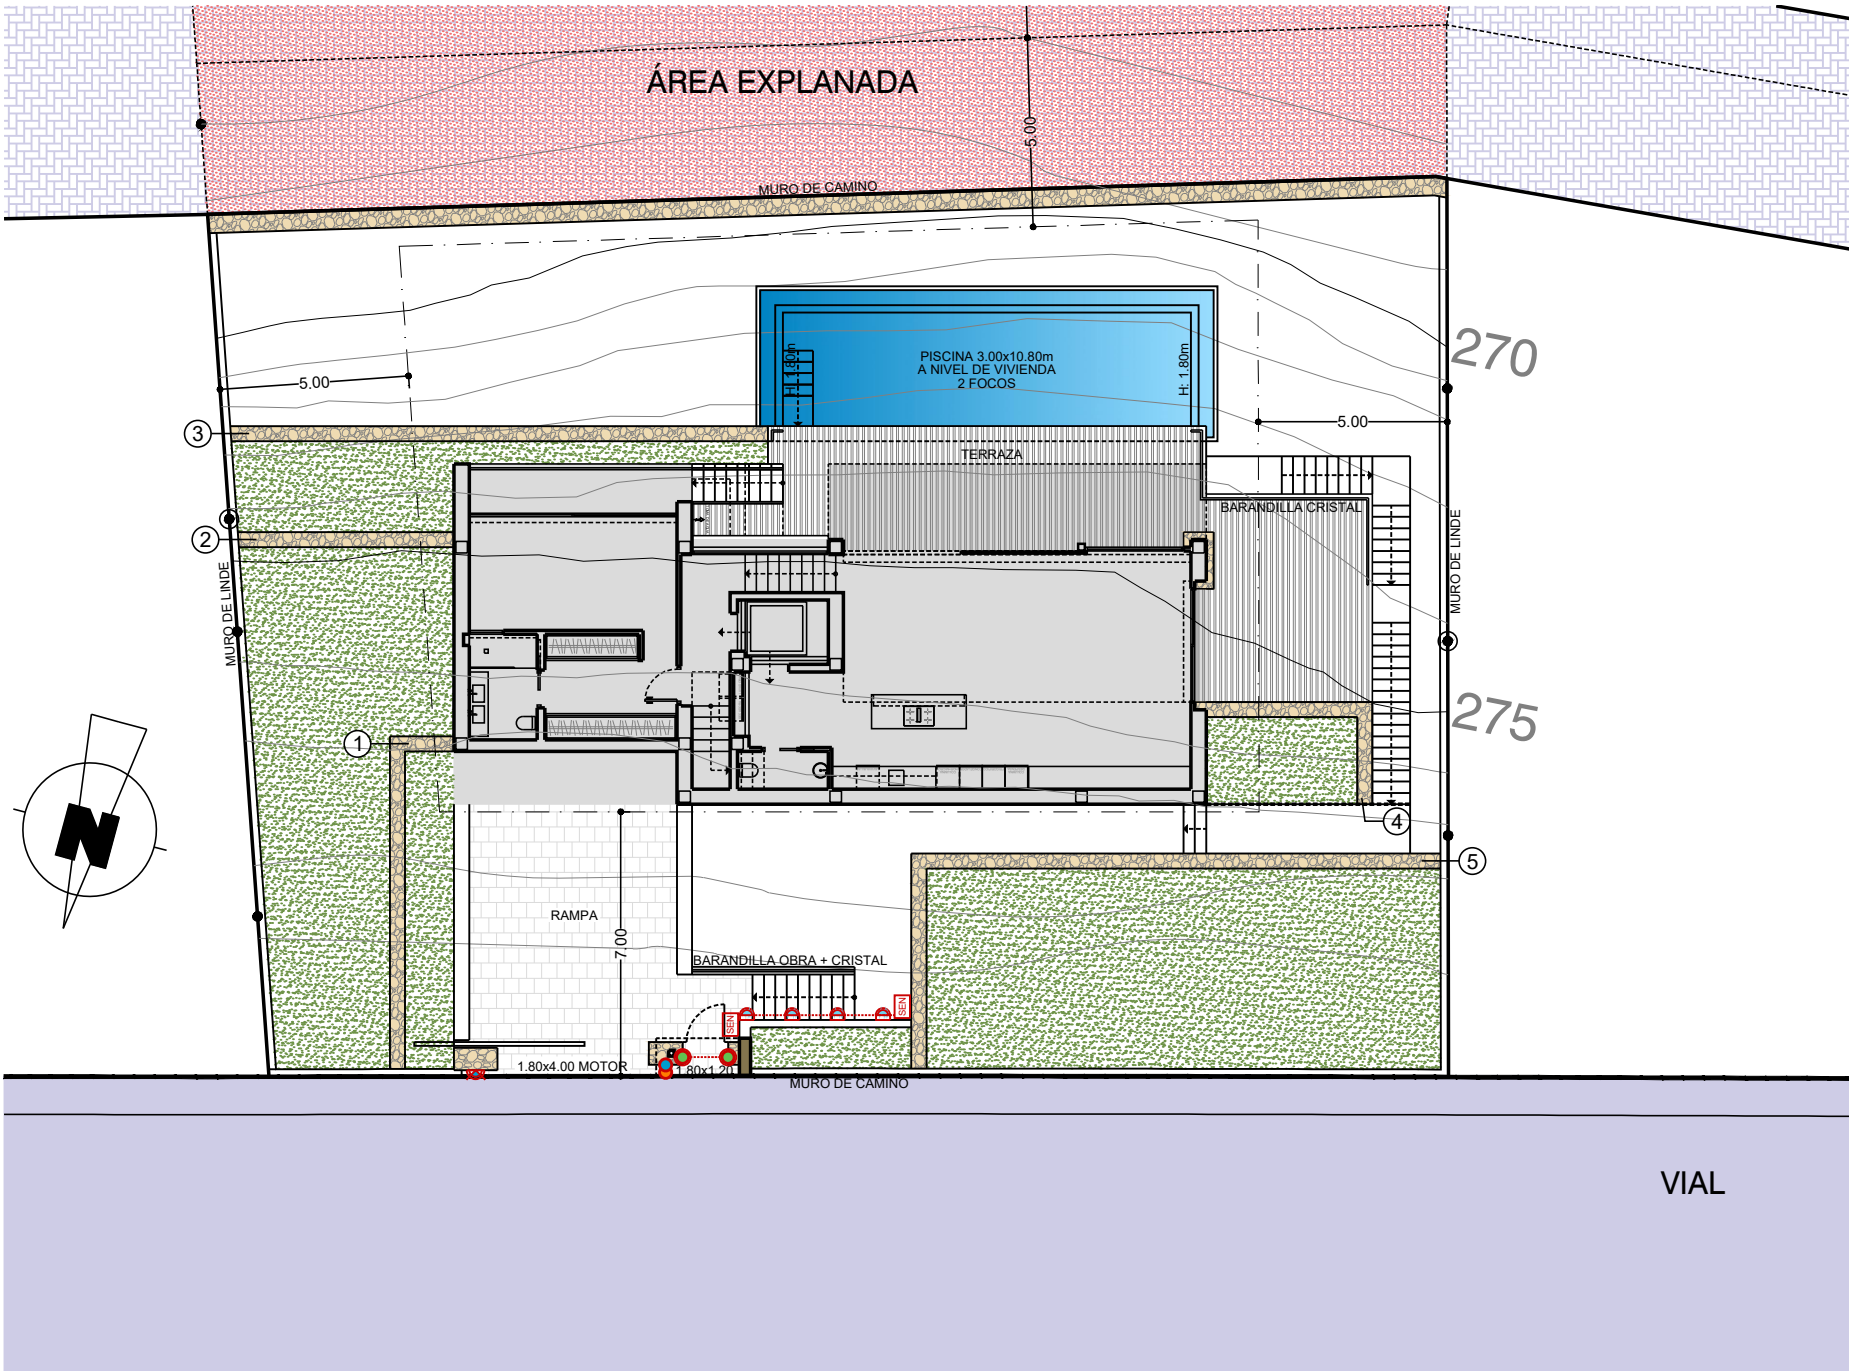


DETALLE ENTRADA PARCELA E:1/75

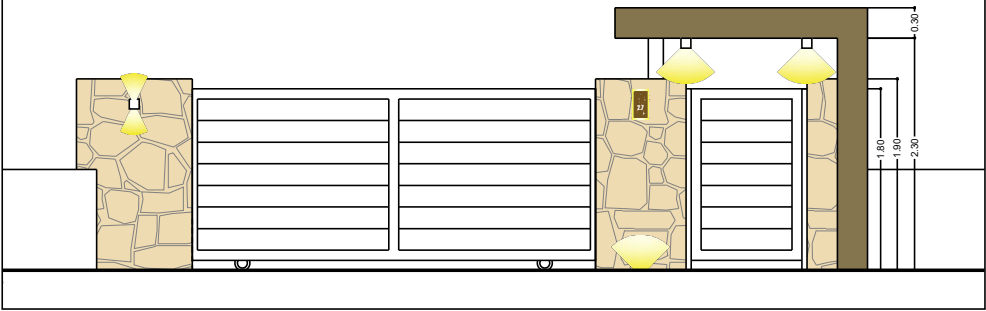

SERVIDUMBRE DE PASO. 131.80 m²

	BALIZA PARED EXTERIOR
	LUZ SUELO EXTERIOR PROTEGIDO
	APLIQUE PARED EXTERIOR
	LUZ TECHO EXTERIOR PROTEGIDO
	DETECTOR DE PRESENCIA

RELLENO



RESIDENCIAL AZURE 2



OBSERVACIONES	LOS NIVELES SON ORIENTATIVOS Y SE AJUSTARÁN A LA TOPOGRAFÍA DE LA PARCELA.	SUPERFICIES CONSTRUIDAS PARCELA TERRAZA PISCINA(+4.65) RAMPA ACCESOS	877.81 m² 38.35 m² 45.30 m² 65.60 m²	NUMERO PLANO 72875	CLIENTE GARSIVA S.L.U.
				FECHA 28-04-25	PARCELA PARCELA 2.07