
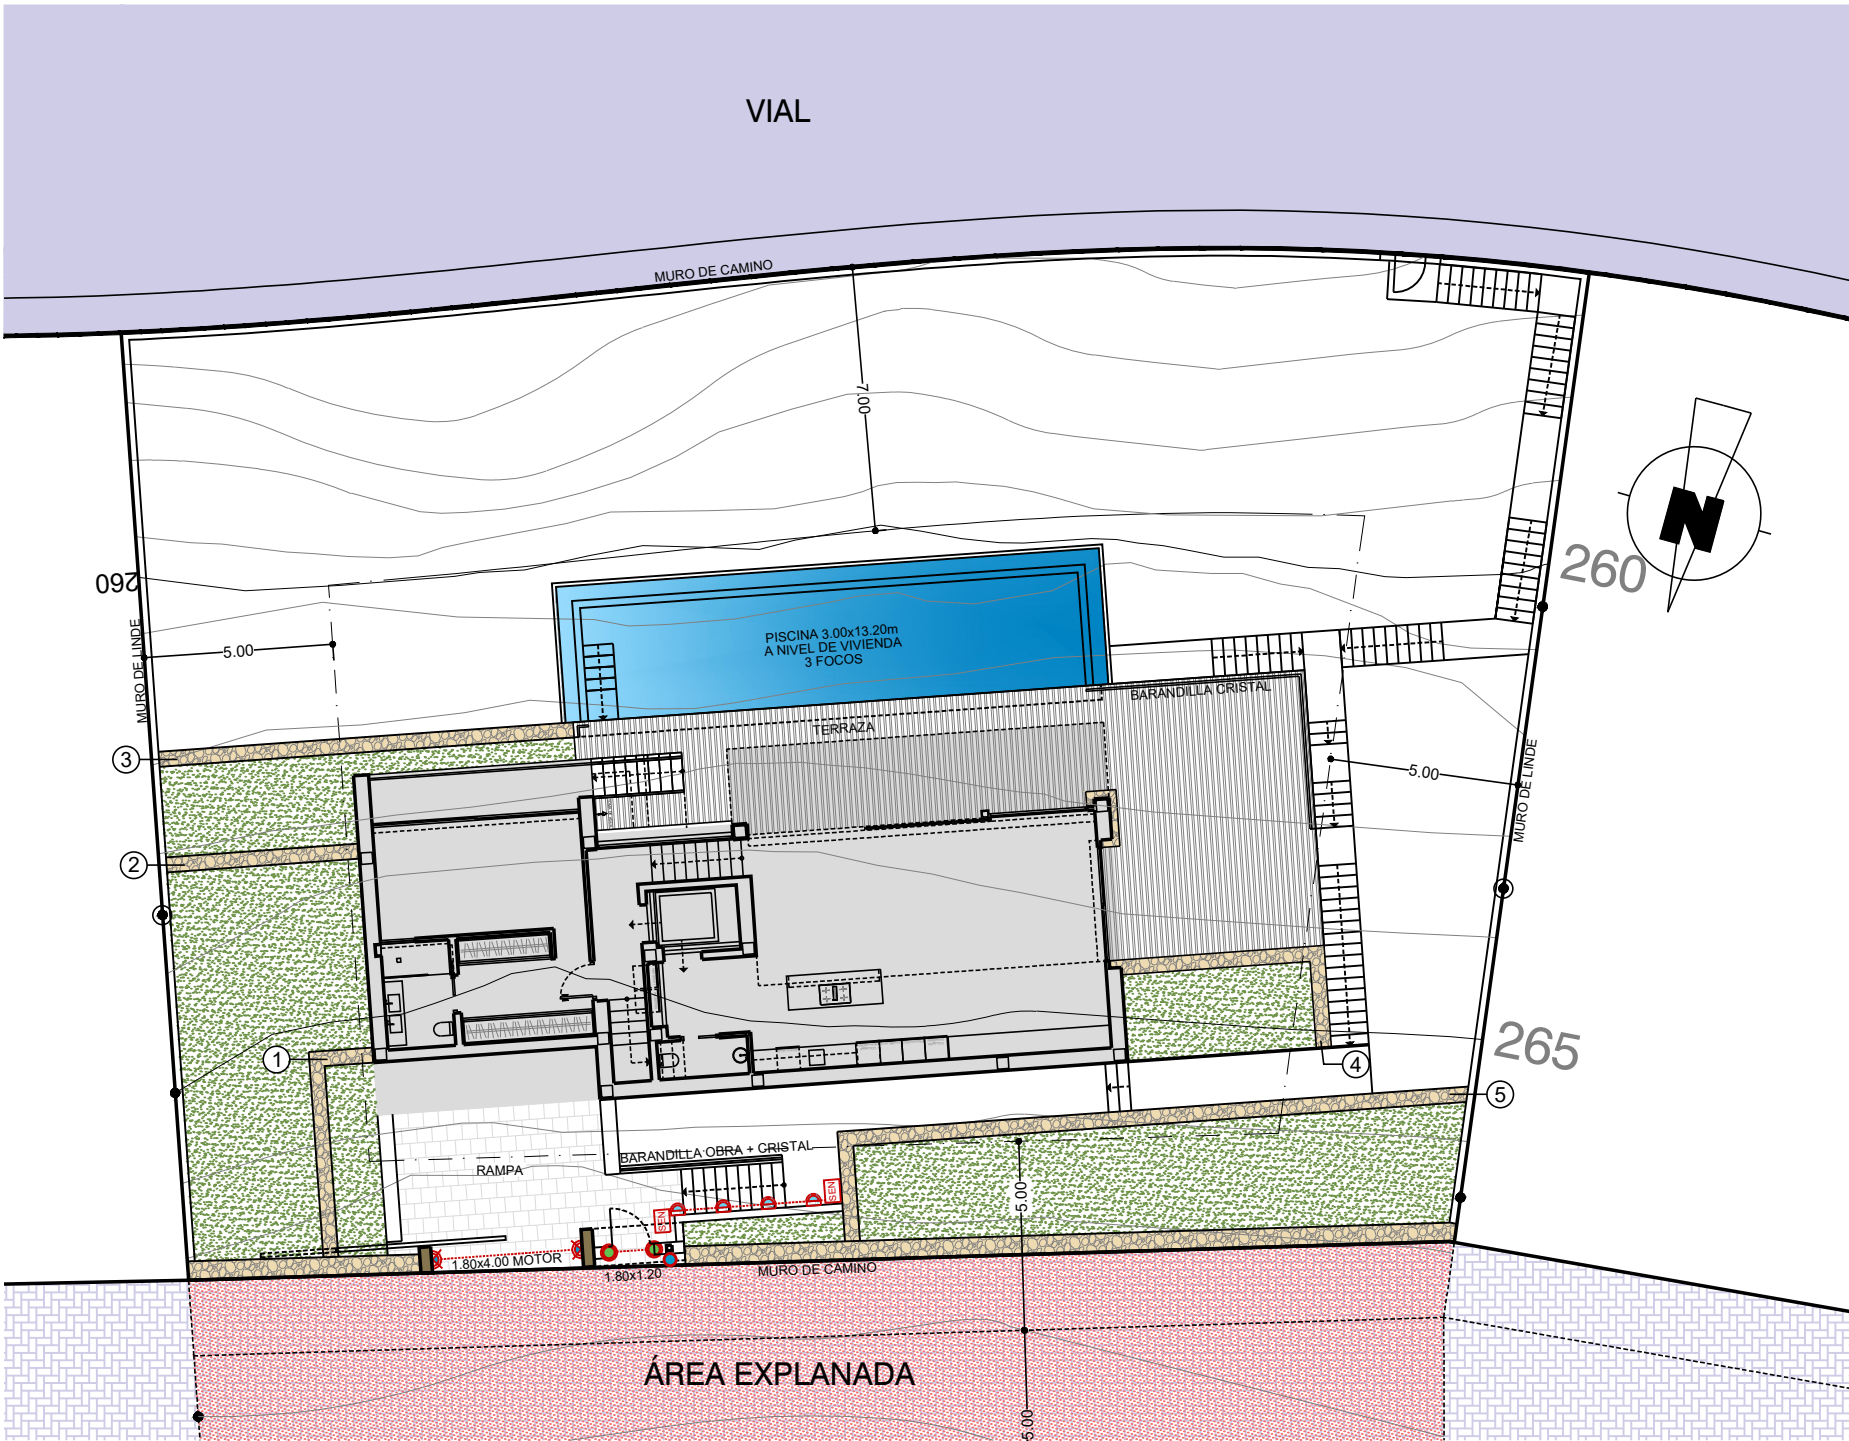


DETALLE ENTRADA PARCELA E:1/75

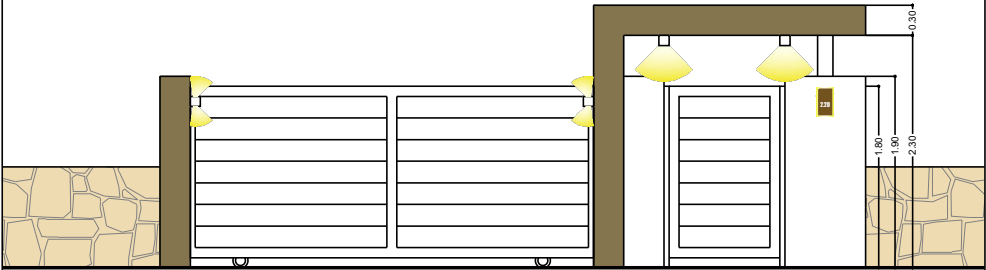

SERVIDUMBRE DE PASO. 66.45 m²

	BALIZA PARED EXTERIOR
	LUZ SUELO EXTERIOR PROTEGIDO
	APLIQUE PARED EXTERIOR
	LUZ TECHO EXTERIOR PROTEGIDO
	DETECTOR DE PRESENCIA

RELLENO



RESIDENCIAL AZURE 2



OBSERVACIONES	LOS NIVELES SON ORIENTATIVOS Y SE AJUSTARÁN A LA TOPOGRAFÍA DE LA PARCELA.	SUPERFICIES CONSTRUIDAS PARCELA TERRAZA PISCINA(+5.60) RAMPA ACCESOS	1006.31 m² 55.00 m² 27.40 m² 73.10 m²	NUMERO PLANO 72880	CLIENTE GARSIVA S.L.U.
				FECHA 28-04-25	PARCELA PARCELA 2.20