


Escala Gráfica

0 5 10 15 20m

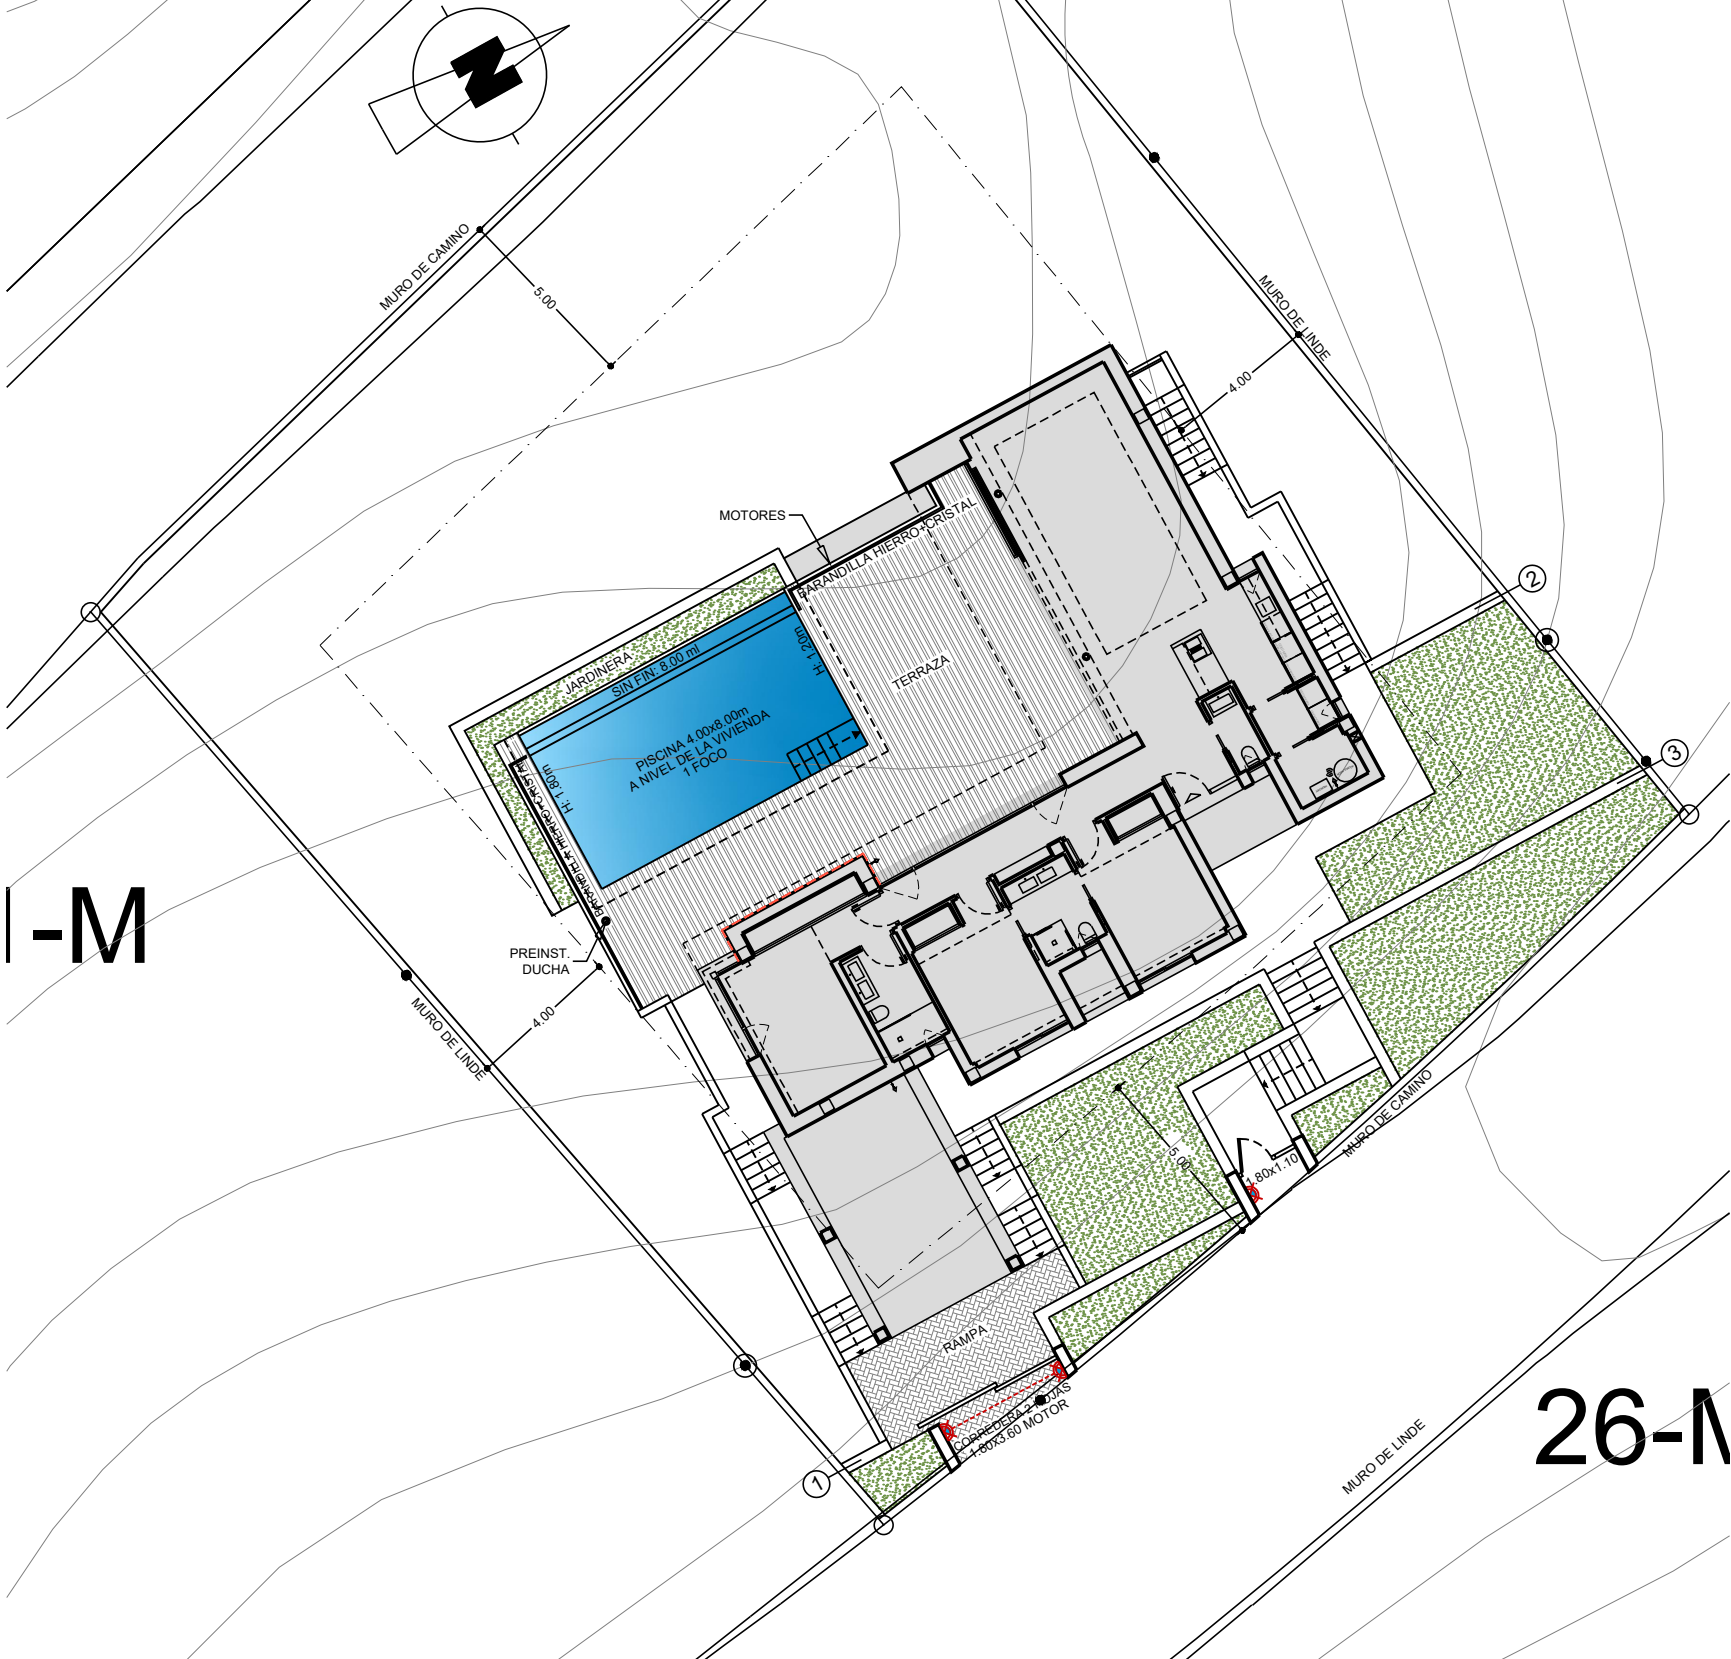

RELLENO



APLIQUE PARED EXTERIOR

RESIDENCIAL MAGNOLIAS

LA CUMBRE DEL SOL



VAPF

OBSERVACIONES

PLANO PREVALECE SOBRE MATERIAL GRÁFICO.

LOS NIVELES SON ORIENTATIVOS Y SE AJUSTARÁN A LA TOPOGRAFÍA DE LA PARCELA.

SUPERFICIES CONSTRUIDAS
PARCELA
TERRAZA PISCINA(+8.80)
RAMPA
ACCESOS
JARDINERA

956.00 m²
65.30 m²
14.95 m²
71.00 m²
17.70 m²

NUMERO PLANO

76095

FECHA

18-02-26

CLIENTE

GARSIVA S.L.U.

PARCELA

30-M