


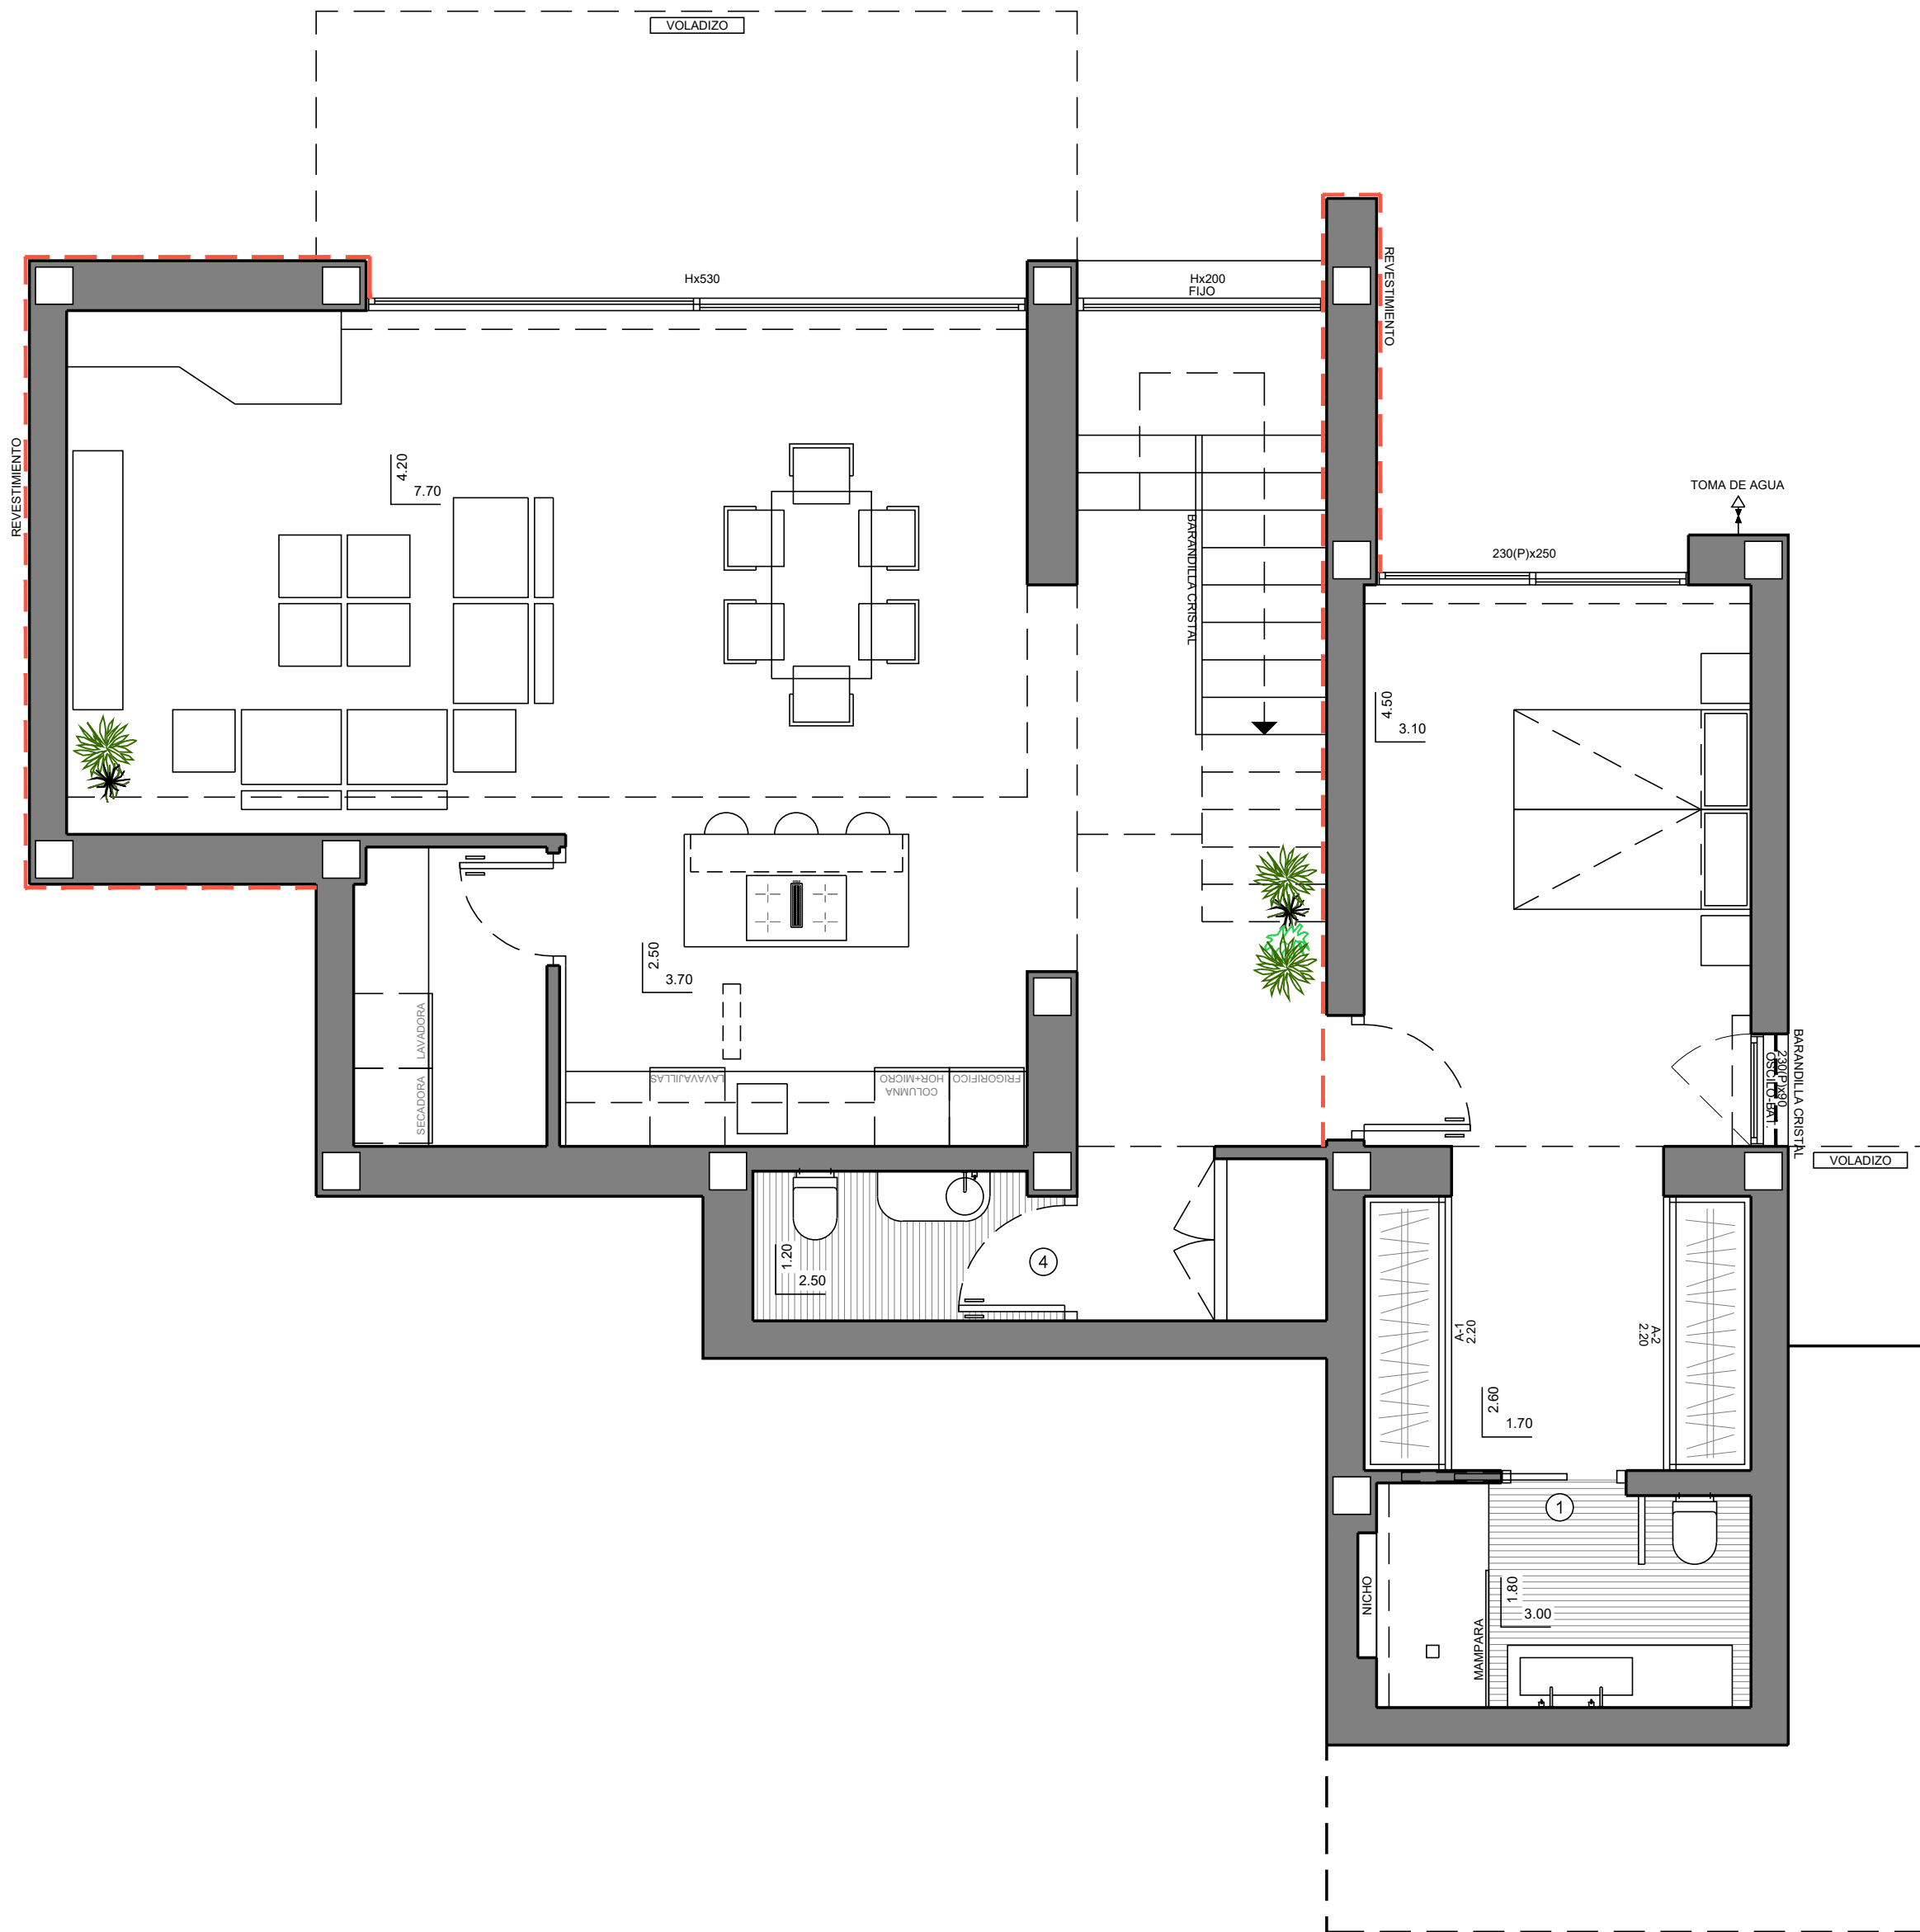

SUPERIOR



OBSERVACIONES SUELO RADIANTE POR AGUA EN TODA LA VIVIENDA.		274 EF	PORTON	SUPERFICIES CONSTRUIDAS	175.60 m²	NUMERO PLANO	CLIENTE
			ALUMINIO	VIVIENDA	14.00 m²	73479	BENIMARRAIG S.L.
				PORCHE	16.65 m²		
				VOLADIZOS	30.10 m²		
			CARPINTERIA	GARAJE ABIERTO	6.30 m²	FECHA	PARCELA
ALUMINIO	SALA MAQUINAS	2.15 m²	18-03-25	94-J LA CUMBRE DEL SOL			