



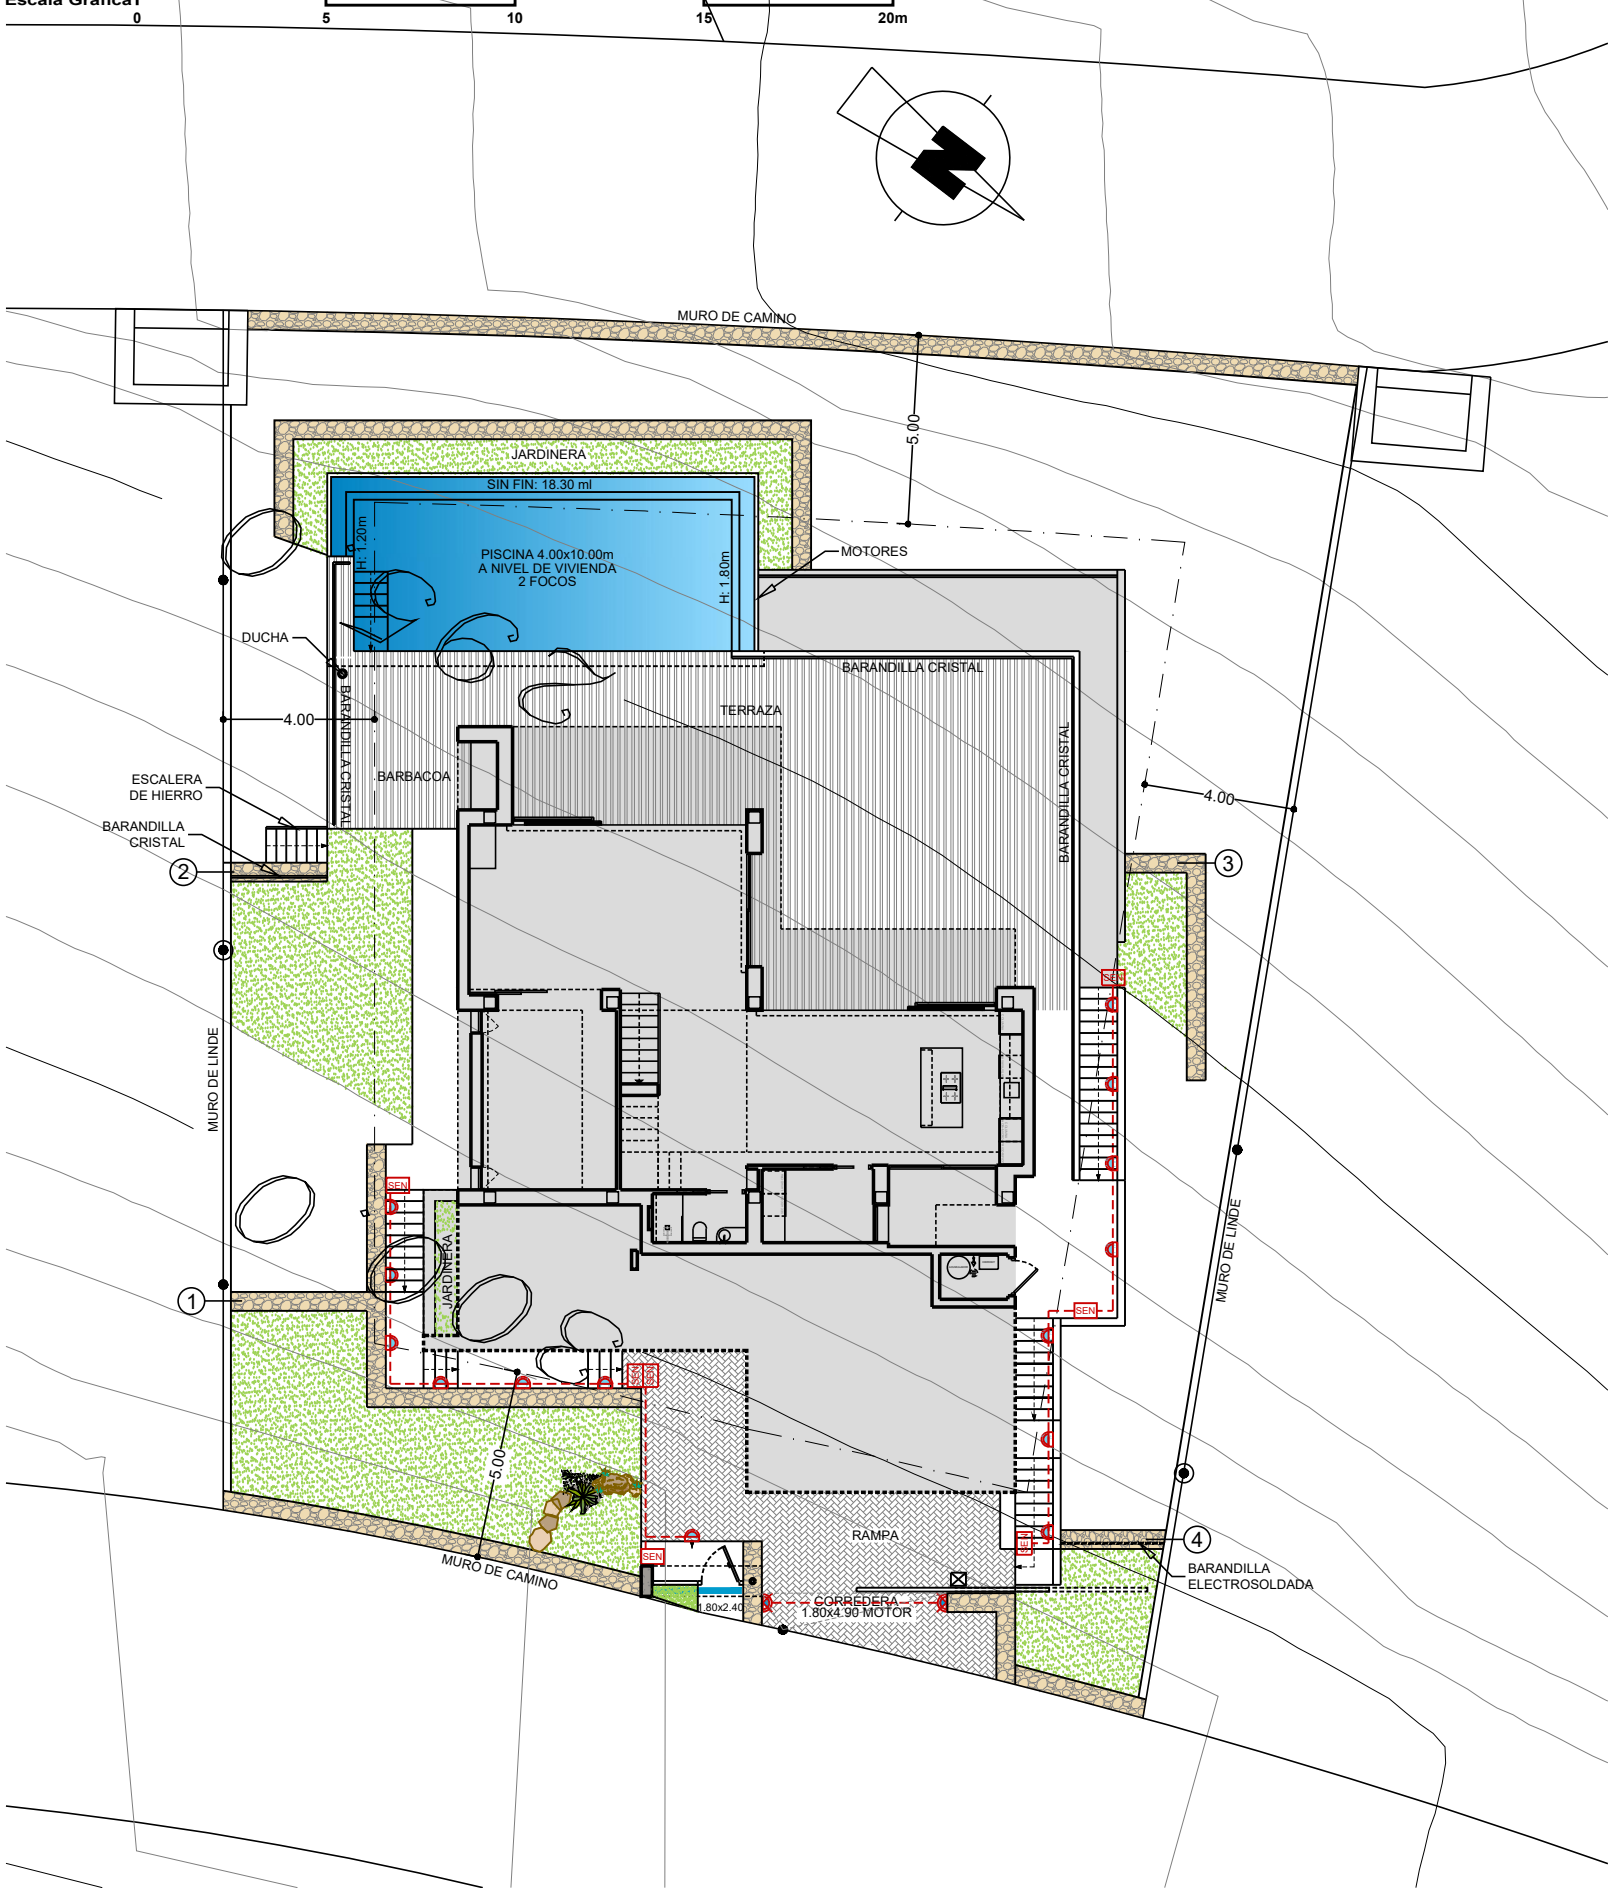

DETALLE PUERTAS PARCELA 1/75

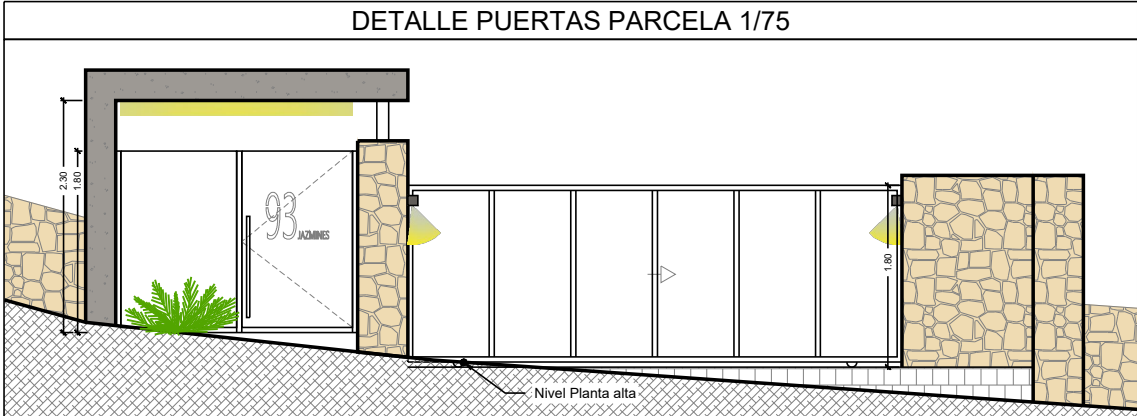

	PUNTO DE LUZ PROTEGIDO
	BALIZA PARED EXTERIOR
	LUZ SUELO EXTERIOR PROTEGIDO
	APLIQUE PARED EXTERIOR
	LUZ TECHO EXTERIOR PROTEGIDO
	LUZ PISCINAS / LAMINAS DE AGUA



RELLENO

RESIDENCIAL JAZMINES

LA CUMBRE DEL SOL



OBSERVACIONES	LOS NIVELES SON ORIENTATIVOS Y SE AJUSTARÁN A LA TOPOGRAFÍA DE LA PARCELA.	SUPERFICIES CONSTRUIDAS PARCELA 932.00 m ² TERRAZA PISCINA(+6.35) 122.35 m ² RAMPA 49.25 m ² ACCESOS 50.15 m ² JARDINERA 34.60 m ²	NUMERO PLANO 76607	CLIENTE BENIMARRAIG S.L.
			FECHA 03-06-26	PARCELA 93-J