


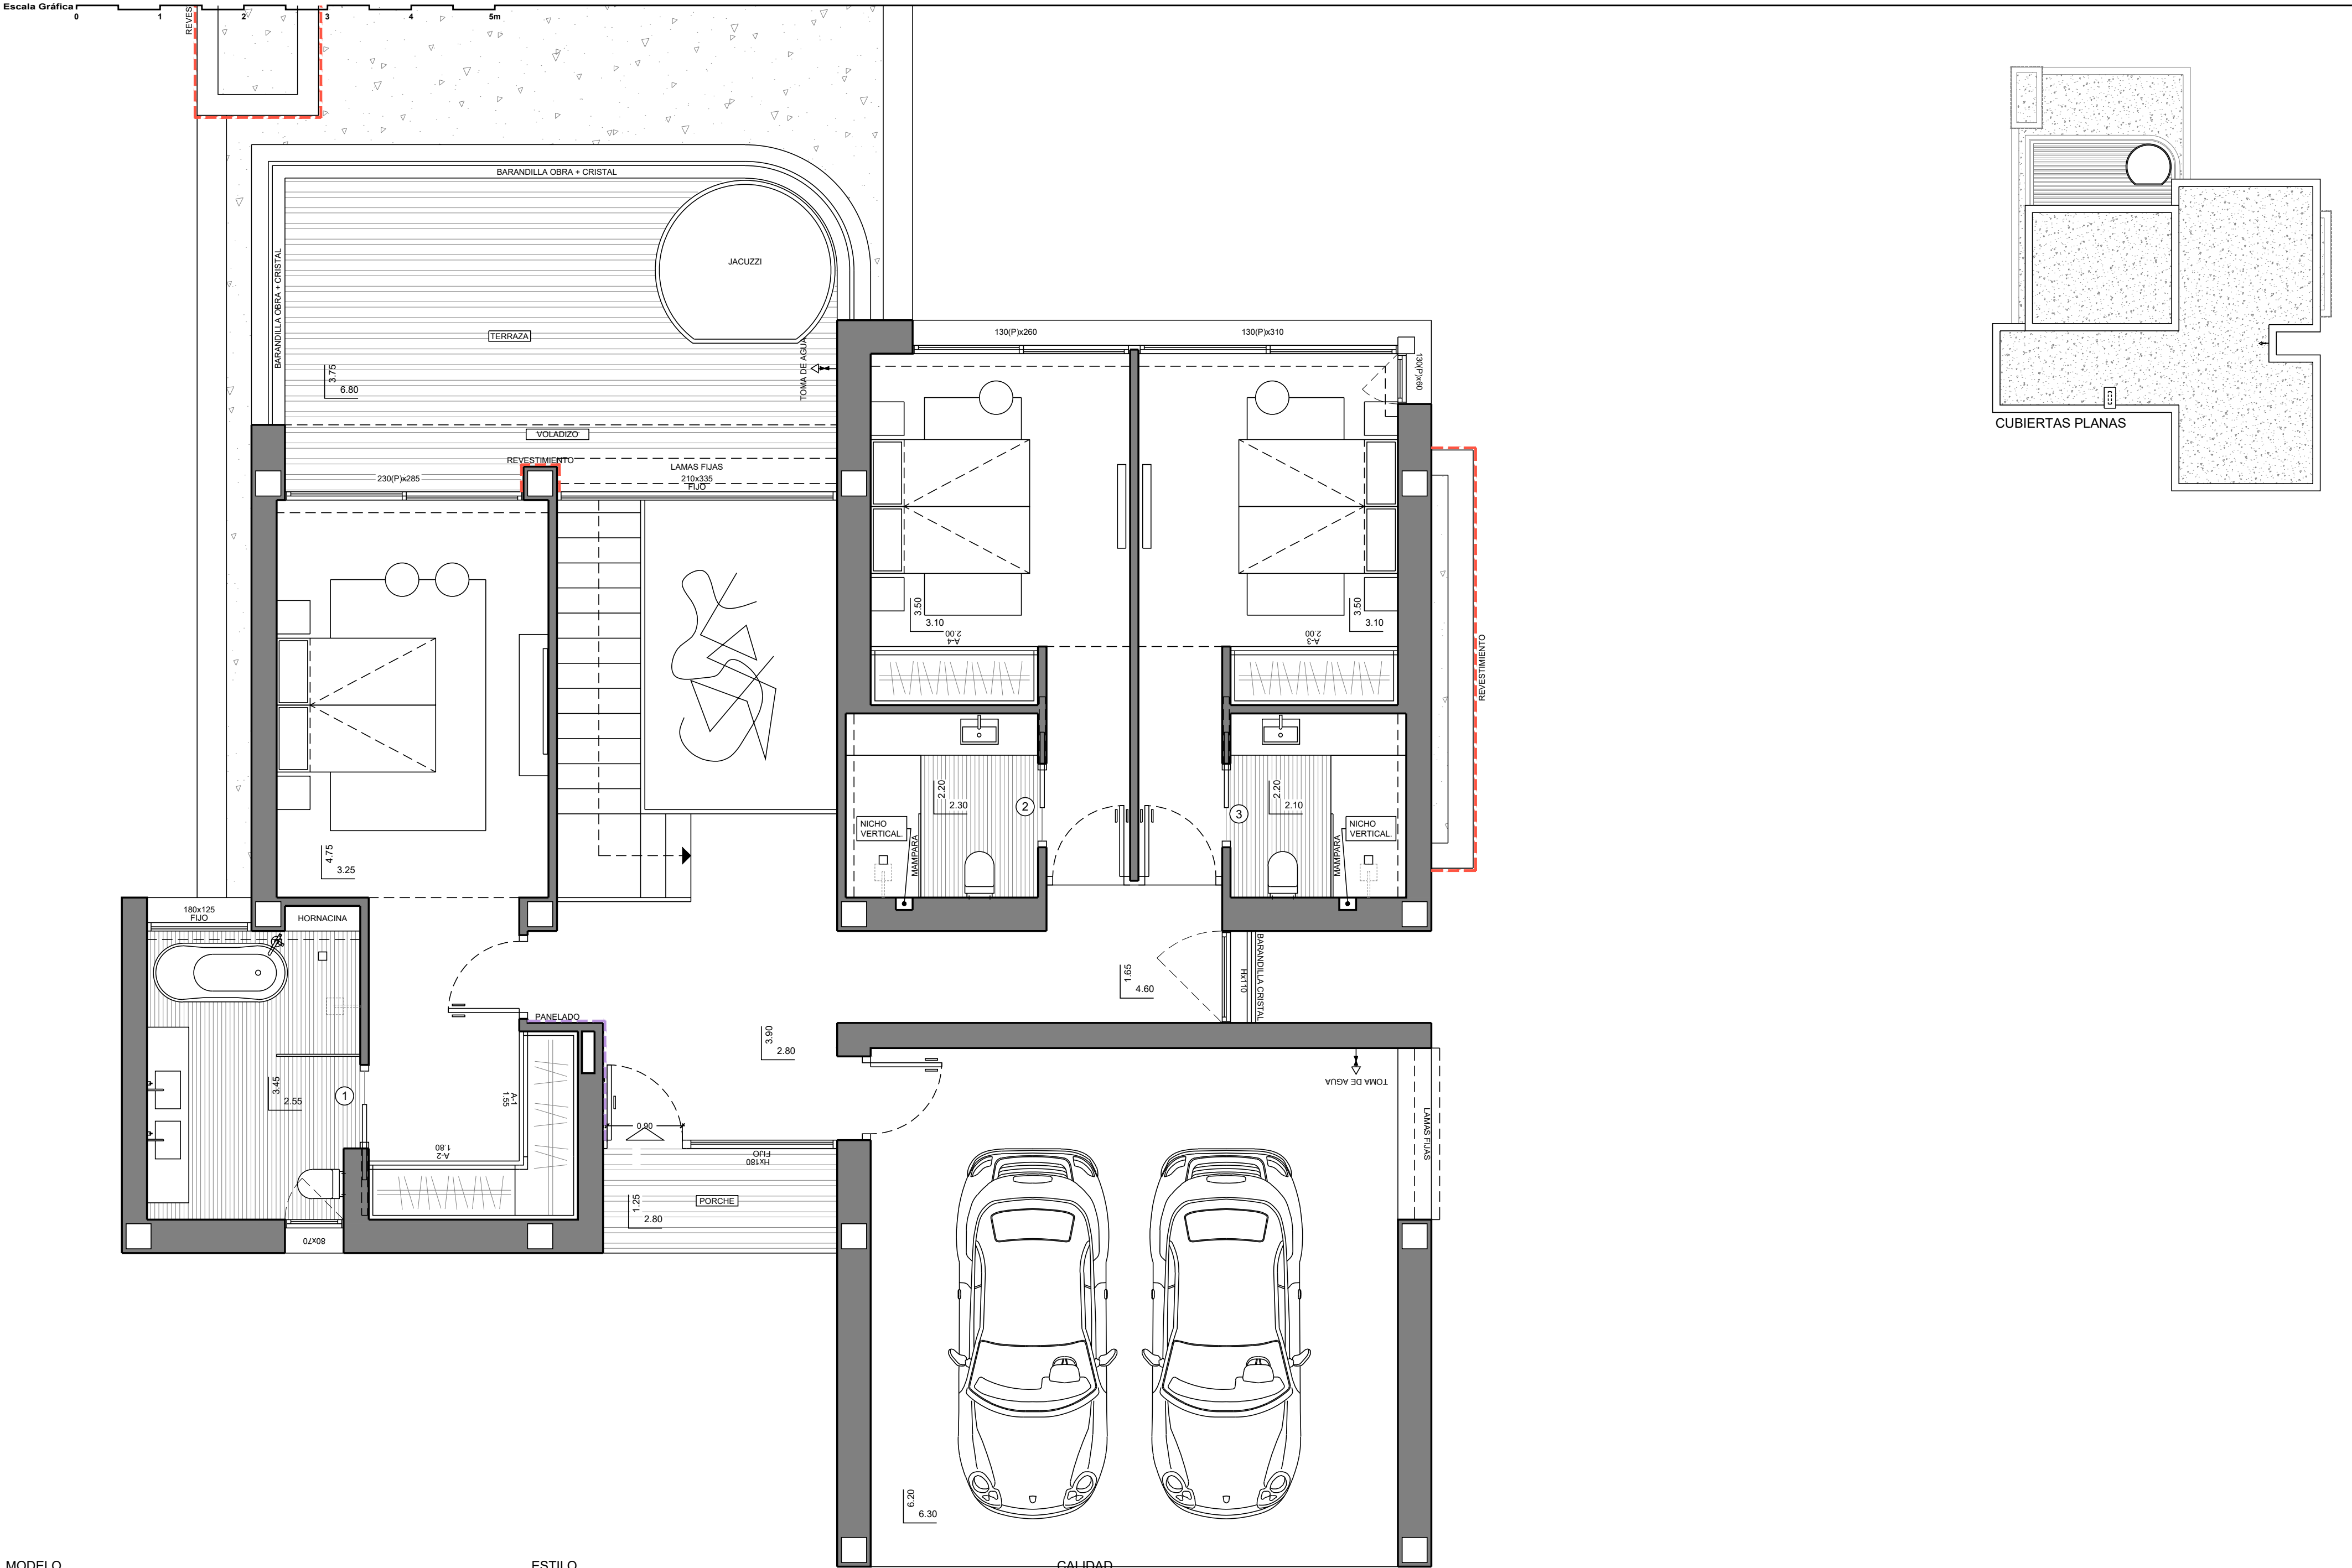

MODELO		ESTILO		CALIDAD	
VILLA "LAVANDA"		CONTEMPORÁNEO		SUPERIOR	
OBSERVACIONES SUELO RADIANTE POR AGUA EN TODA LA VIVIENDA.			274 EF	PORTON ALUMINIO	SUPERFICIES CONSTRUIDAS EN PLANTA BAJA
				CARPINTERIA ALUMINIO	
				NUMERO PLANO 76609	CLIENTE BENIMARRAIG S.L.
				FECHA 03-06-26	PARCELA 93-J LA CUMBRE DEL SOL