


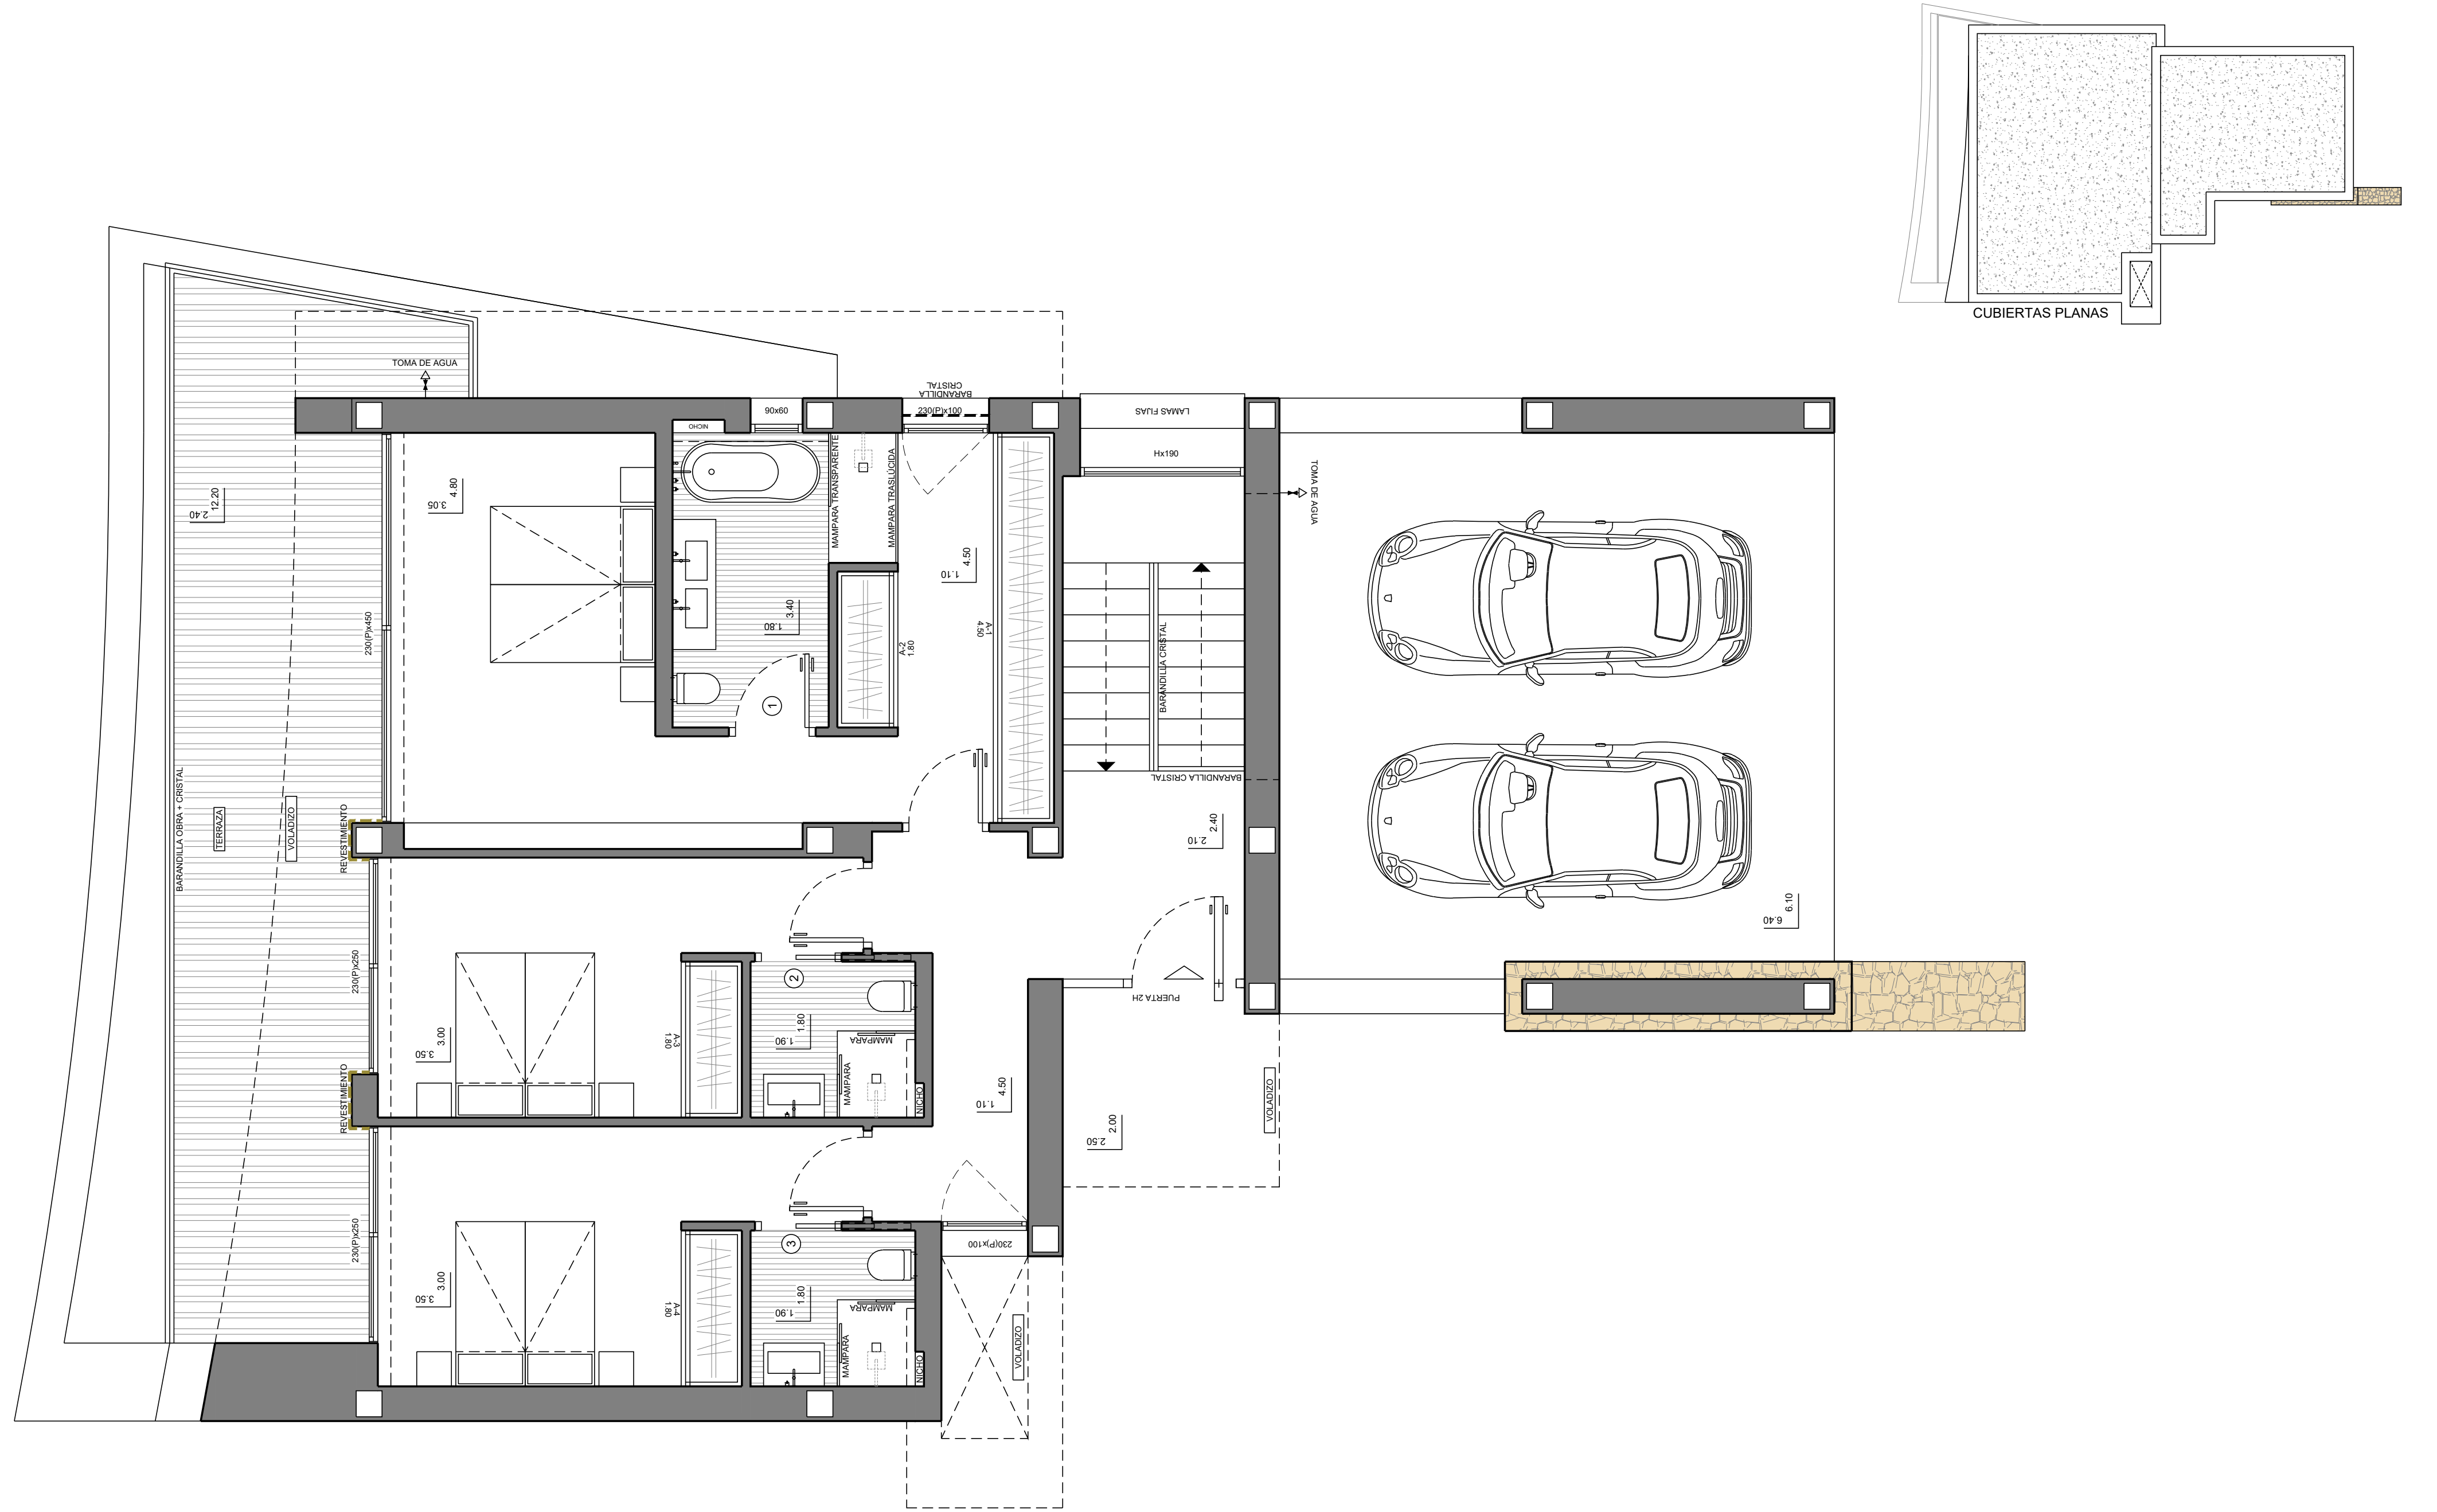

MODELO	ESTILO	CALIDAD				
VILLA "DUNE"	CONTEMPORANEO	SUPERIOR				
OBSERVACIONES SUELO RADIANTE POR AGUA EN TODA LA VIVIENDA.			PORTON ALUMINIO	SUPERFICIES CONSTRUIDAS EN PLANTA BAJA	NUMERO PLANO 74194	CLIENTE BENIMARRAIG, S.L.
			CARPINTERIA ALUMINIO		FECHA 24-07-25	PARCELA 152-J LA CUMBRE DEL SOL