


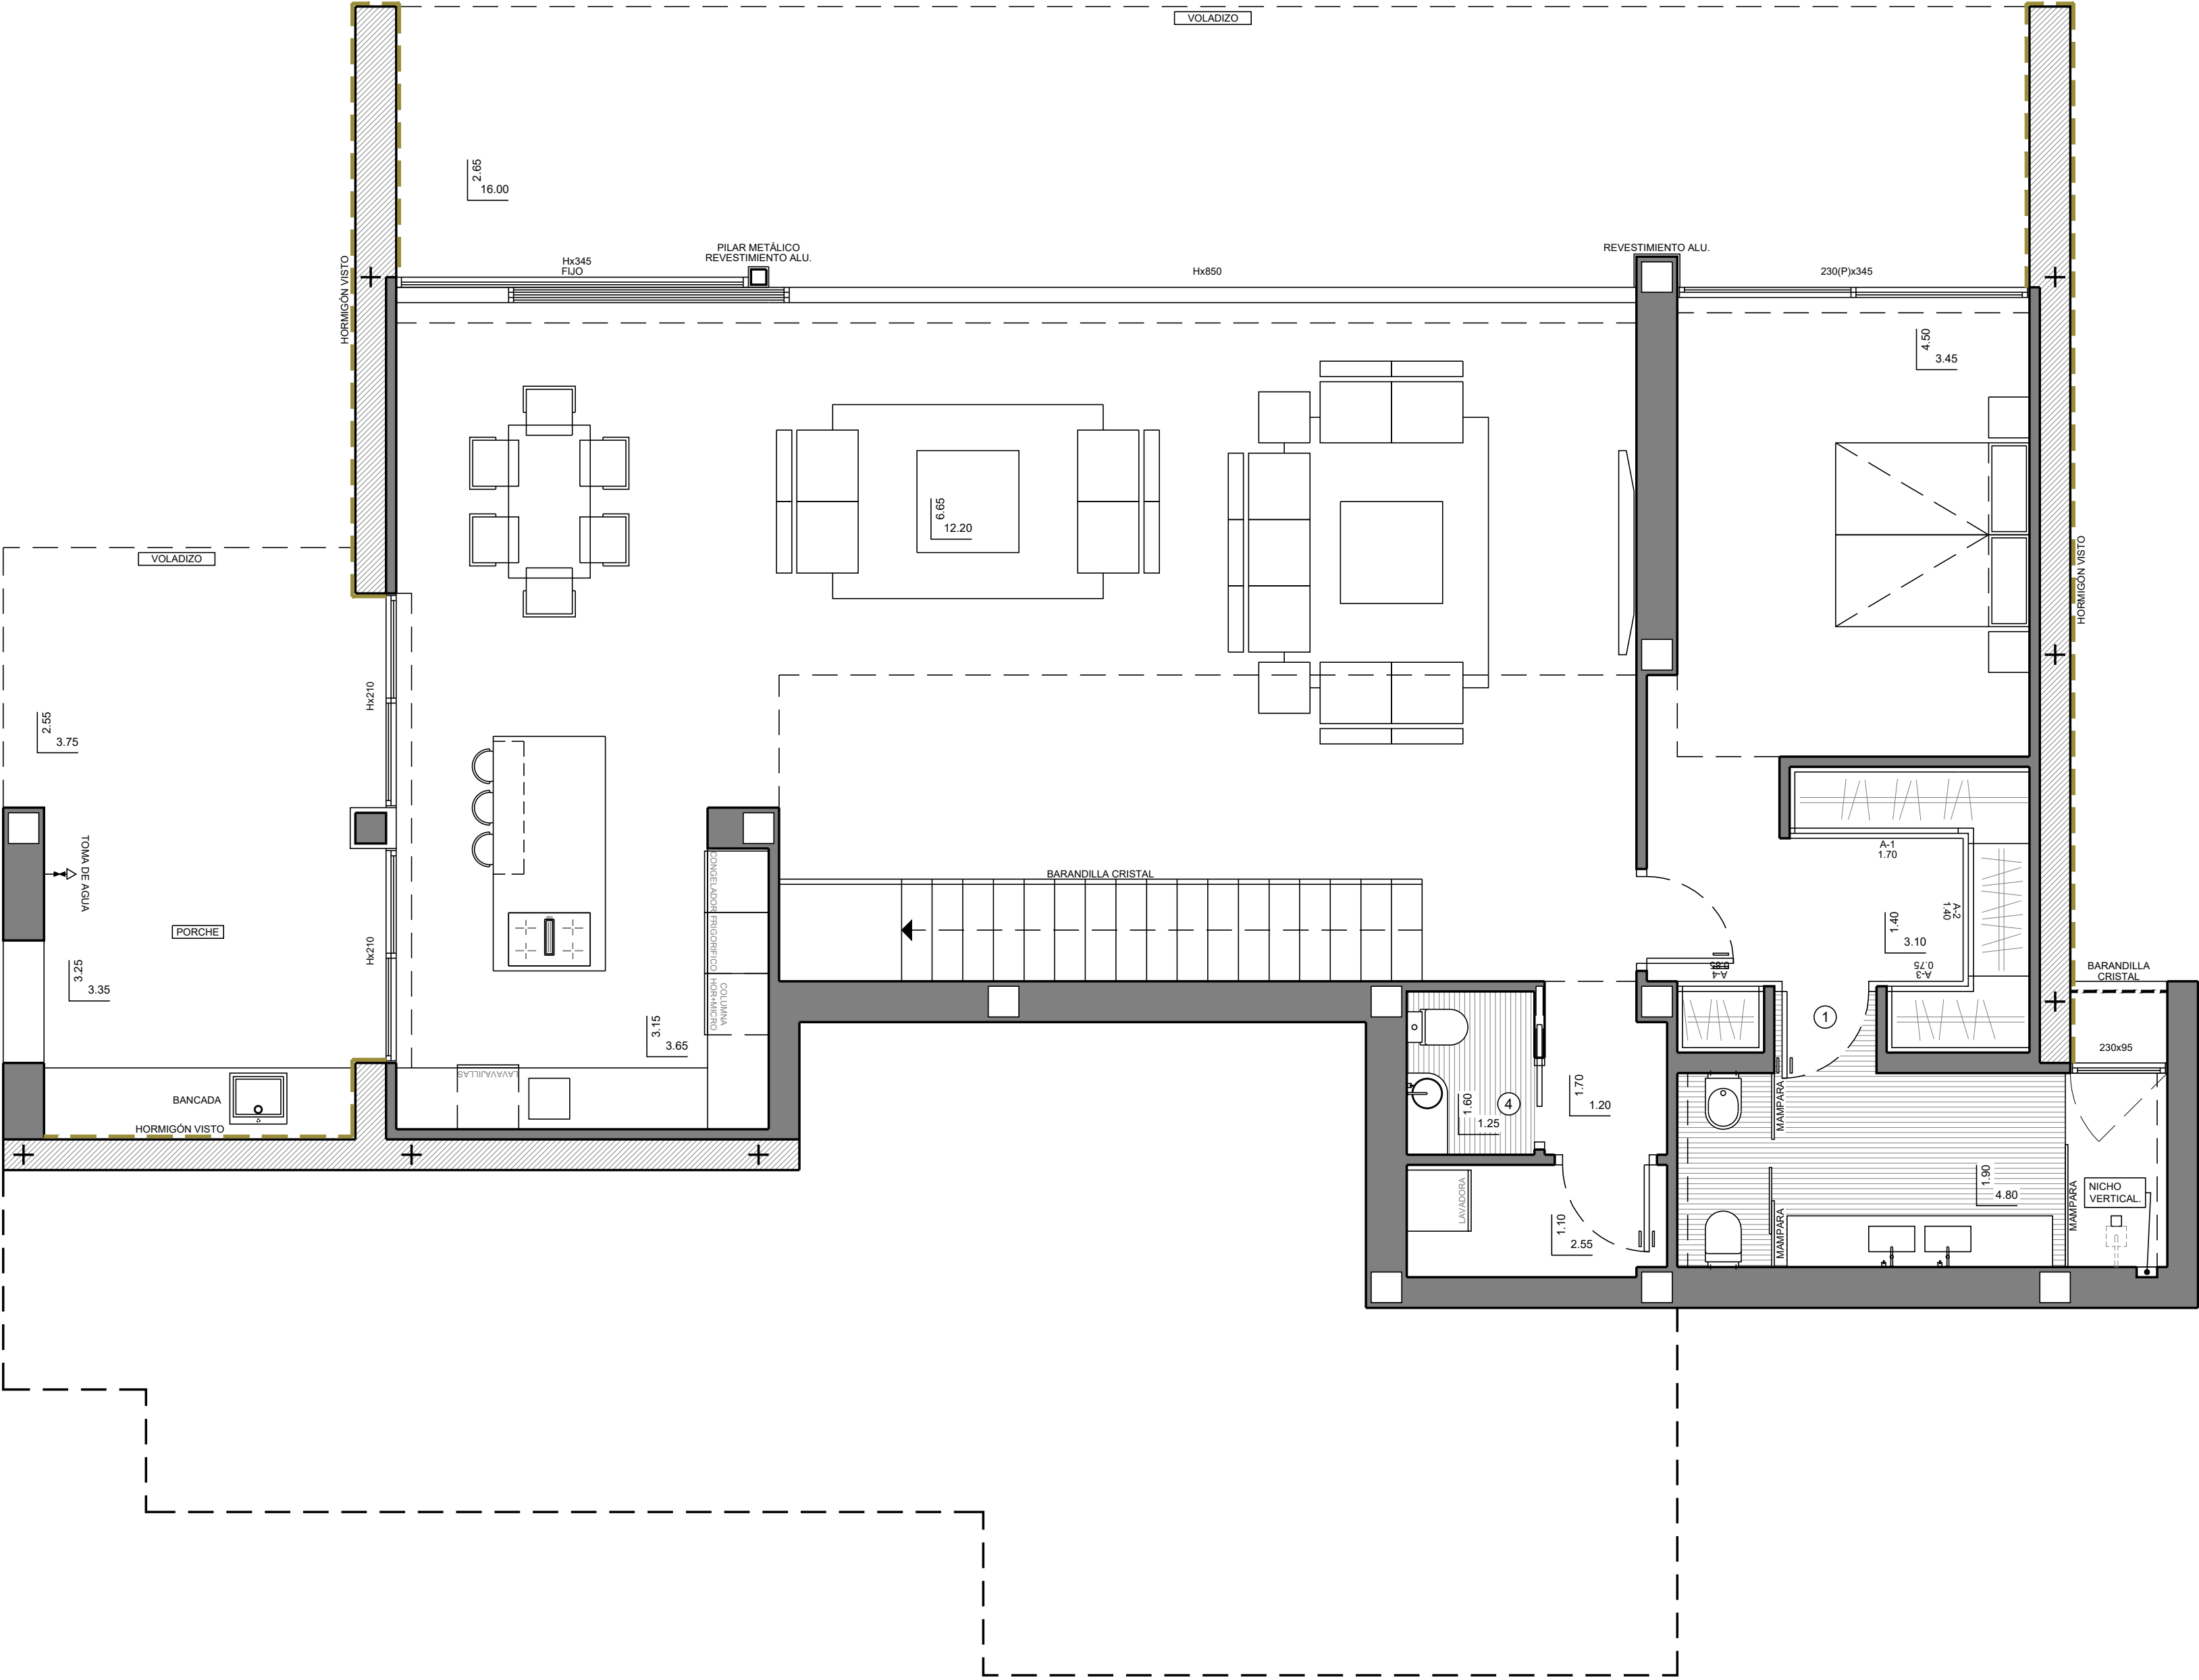

MODELO

ESTILO

CALIDAD

VILLA "LA TORRE"

CONTEMPORANEO

SUPERIOR

OBSERVACIONES SUELO RADIANTE POR AGUA EN TODA LA VIVIENDA.			PORTON ALUMINIO	SUPERFICIES CONSTRUIDAS EN PLANTA ALTA	NUMERO PLANO 76721	CLIENTE BENIMARRAIG S.L..
			CARPINTERIA ALUMINIO		FECHA 18-06-26	PARCELA 57-J LA CUMBRE DEL SOL

