


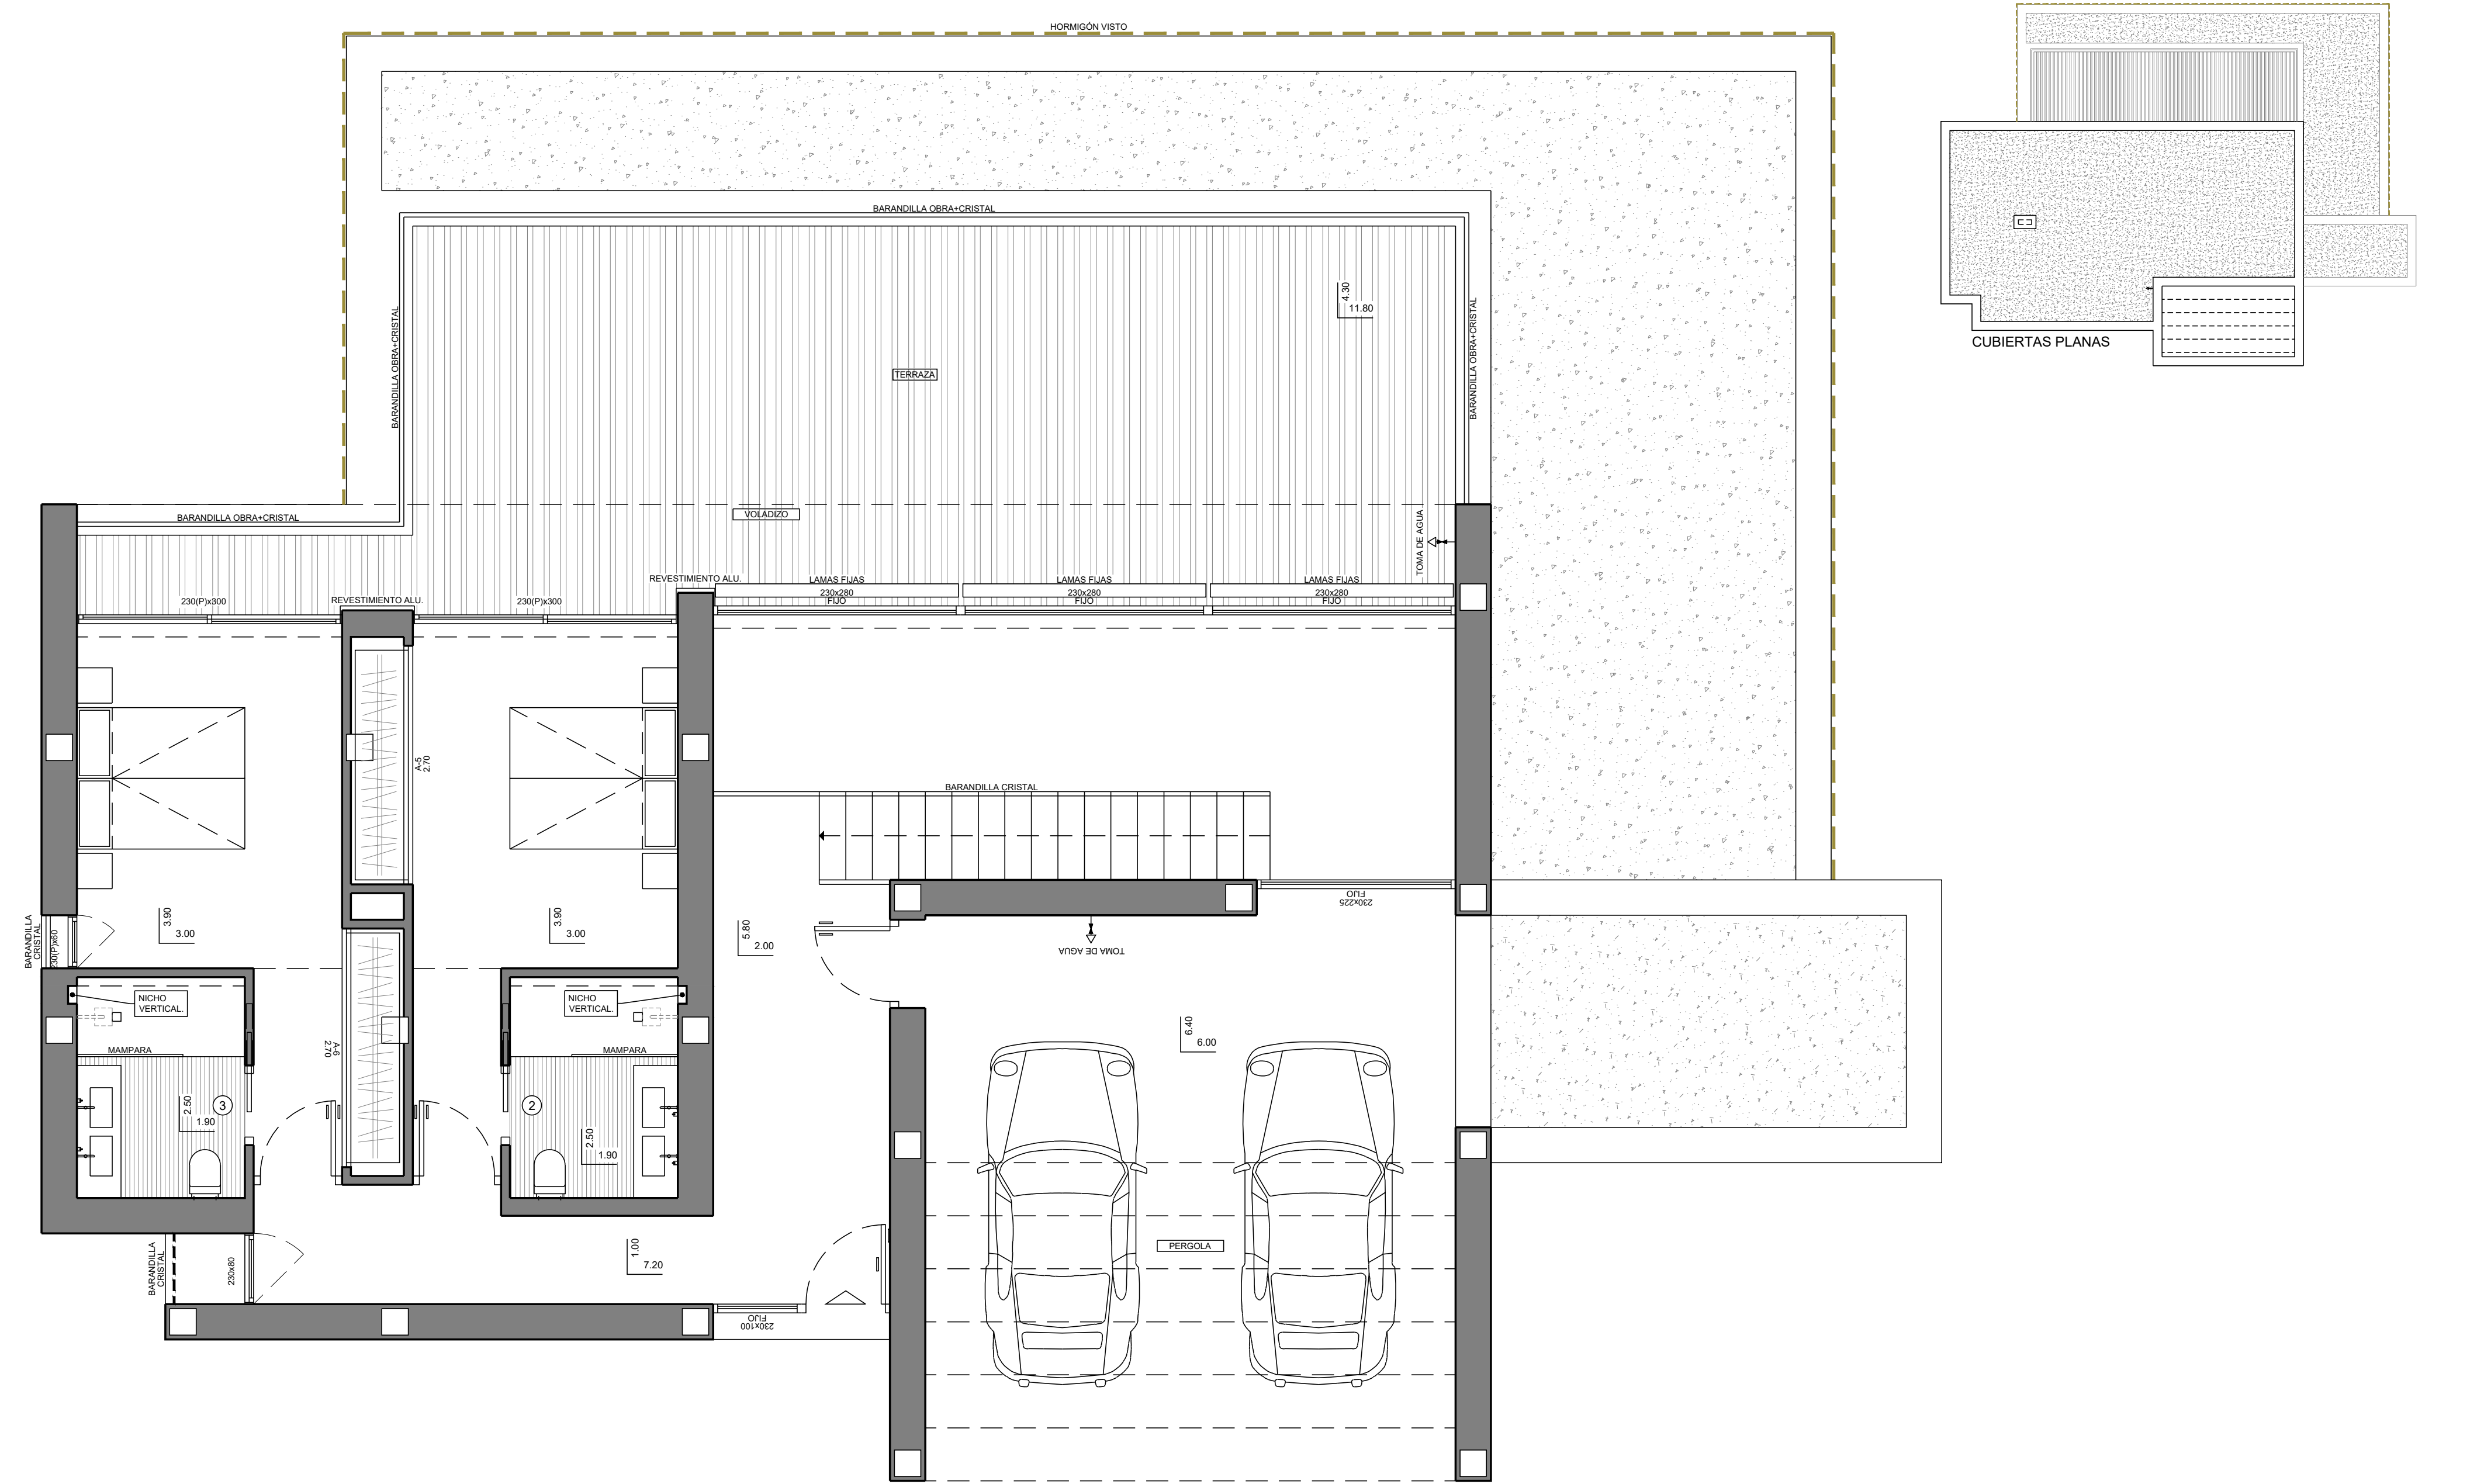

MODELO

ESTILO

CALIDAD

VILLA "LA TORRE"

CONTEMPORANEO

SUPERIOR

OBSERVACIONES SUELO RADIANTE POR AGUA EN TODA LA VIVIENDA.		274 EF	PORTON	SUPERFICIES CONSTRUIDAS VIVIENDA PORCHE VOLADIZOS TERRAZAS GARAJE ABIERTO	239.80 m² 12.25 m² 70.65 m² 61.75 m² 41.60 m²	NUMERO PLANO 76722	CLIENTE BENIMARRAIG S.L..
			CARPINTERIA			FECHA 18-06-26	PARCELA 57-J LA CUMBRE DEL SOL