


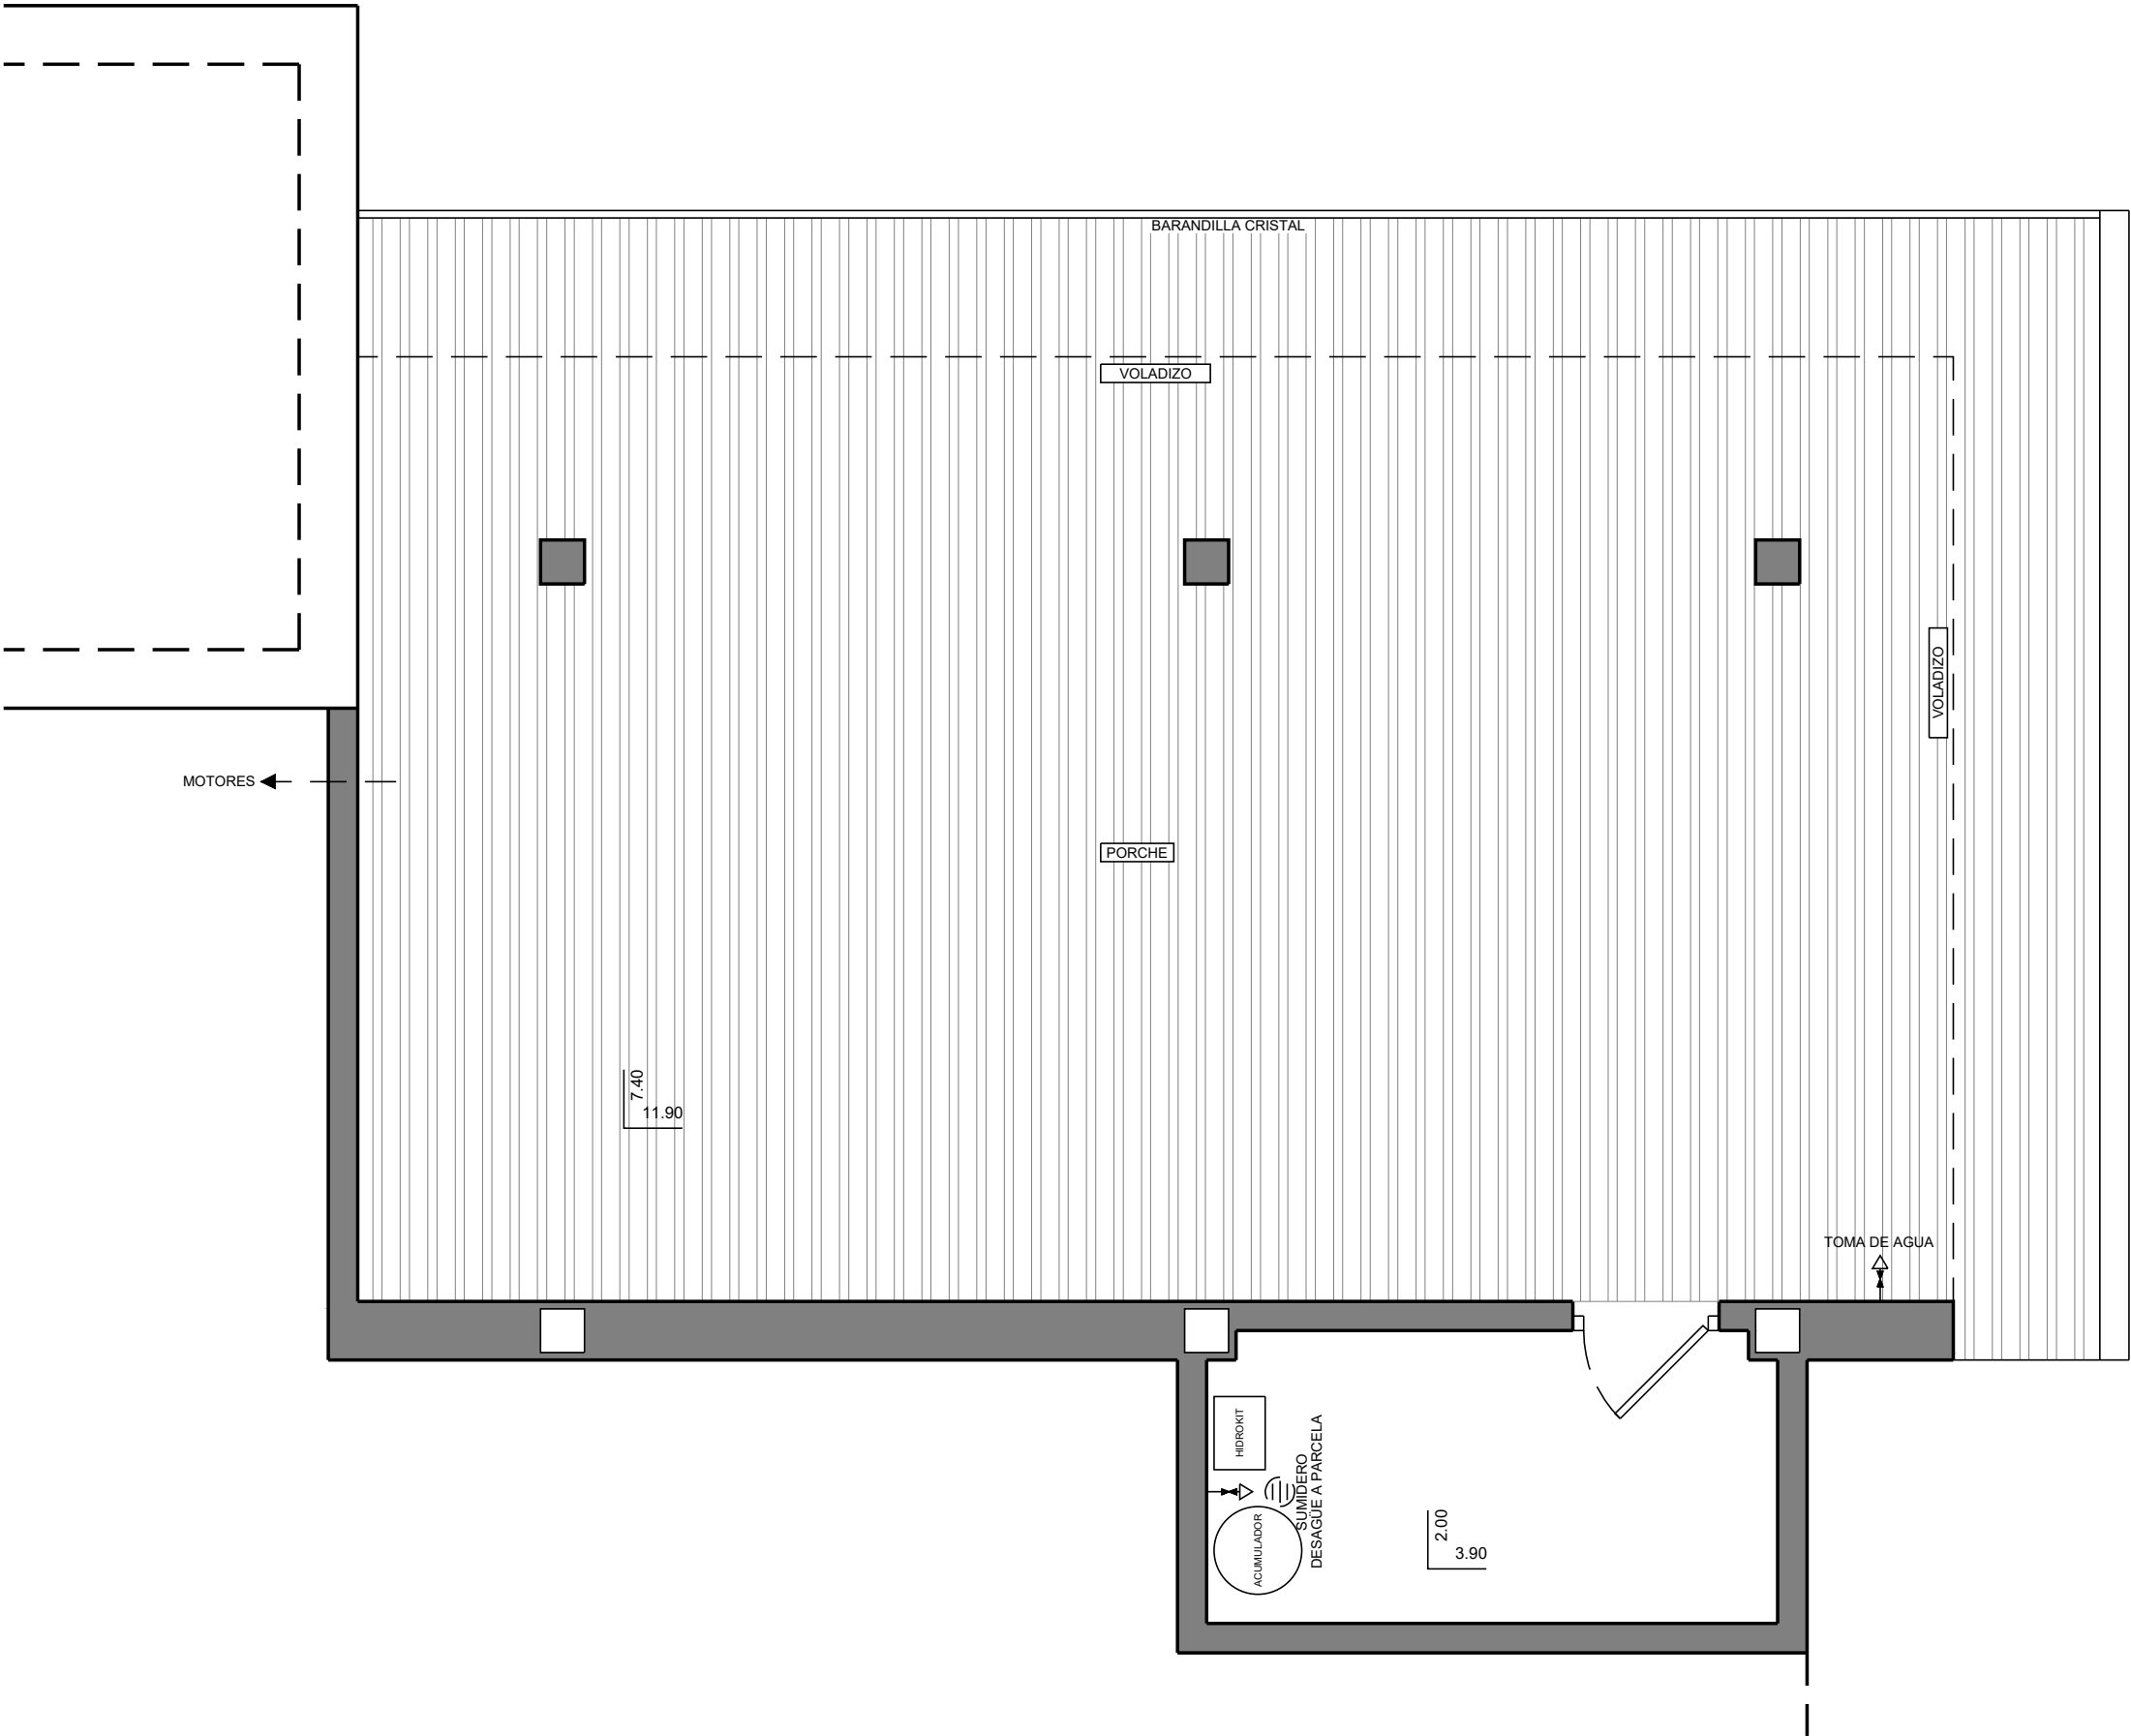

MODELO		ESTILO	CALIDAD			
VILLA "LA TORRE"			CONTEMPORANEO SUPERIOR			
OBSERVACIONES		PORTON	SUPERFICIES CONSTRUIDAS	56.35 m² 19.25 m² 39.55 m² 8.60 m²	NUMERO PLANO	CLIENTE
		ALUMINIO			76723	
		CARPINTERIA	SALA MÁQUINAS		FECHA	PARCELA
	274 EF	ALUMINIO		18-06-26	57-J LA CUMBRE DEL SOL	