


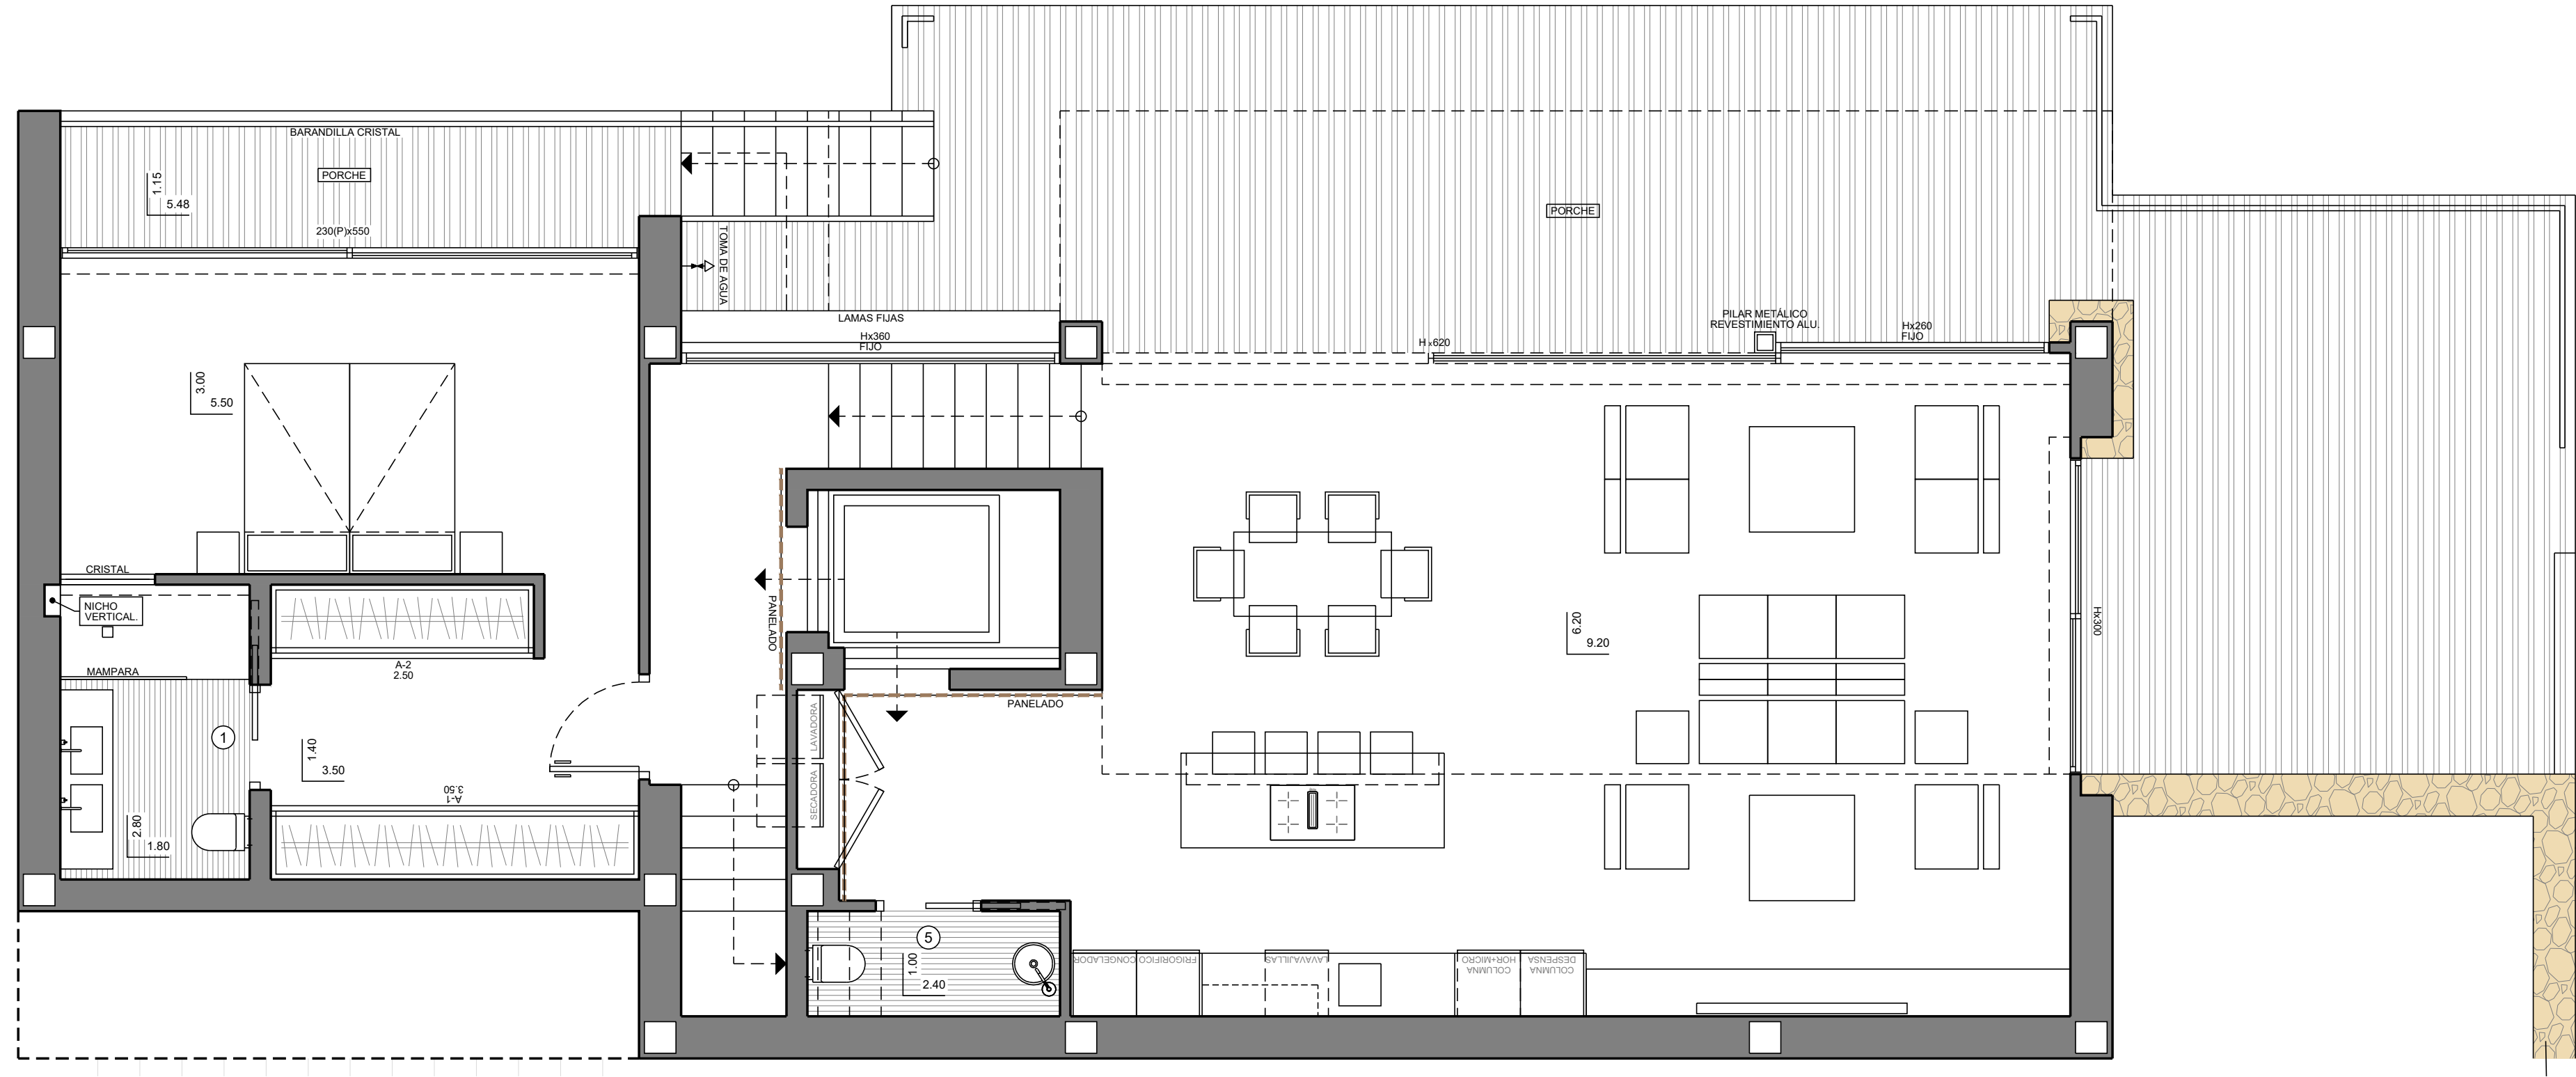

	MODELO	ESTILO	CALIDAD					
	VILLA "ALBA"	CONTEMPORANEO	SUPERIOR					
	OBSERVACIONES SUELO RADIANTE POR AGUA EN TODA LA VIVIENDA.		274 EF	PORTON	SUPERFICIES CONSTRUIDAS VIVIENDA PORCHES VOLADIZO APARCADERO CUBIERTO	228.90 m²	NUMERO PLANO	CLIENTE
				ALUMINIO		38.20 m²	76733	GARSIVA S.L.U
CARPINTERIA	1.90 m²			FECHA	PARCELA			
ALUMINIO	49.30 m²			15-07-26	PARCELA 2.08			