


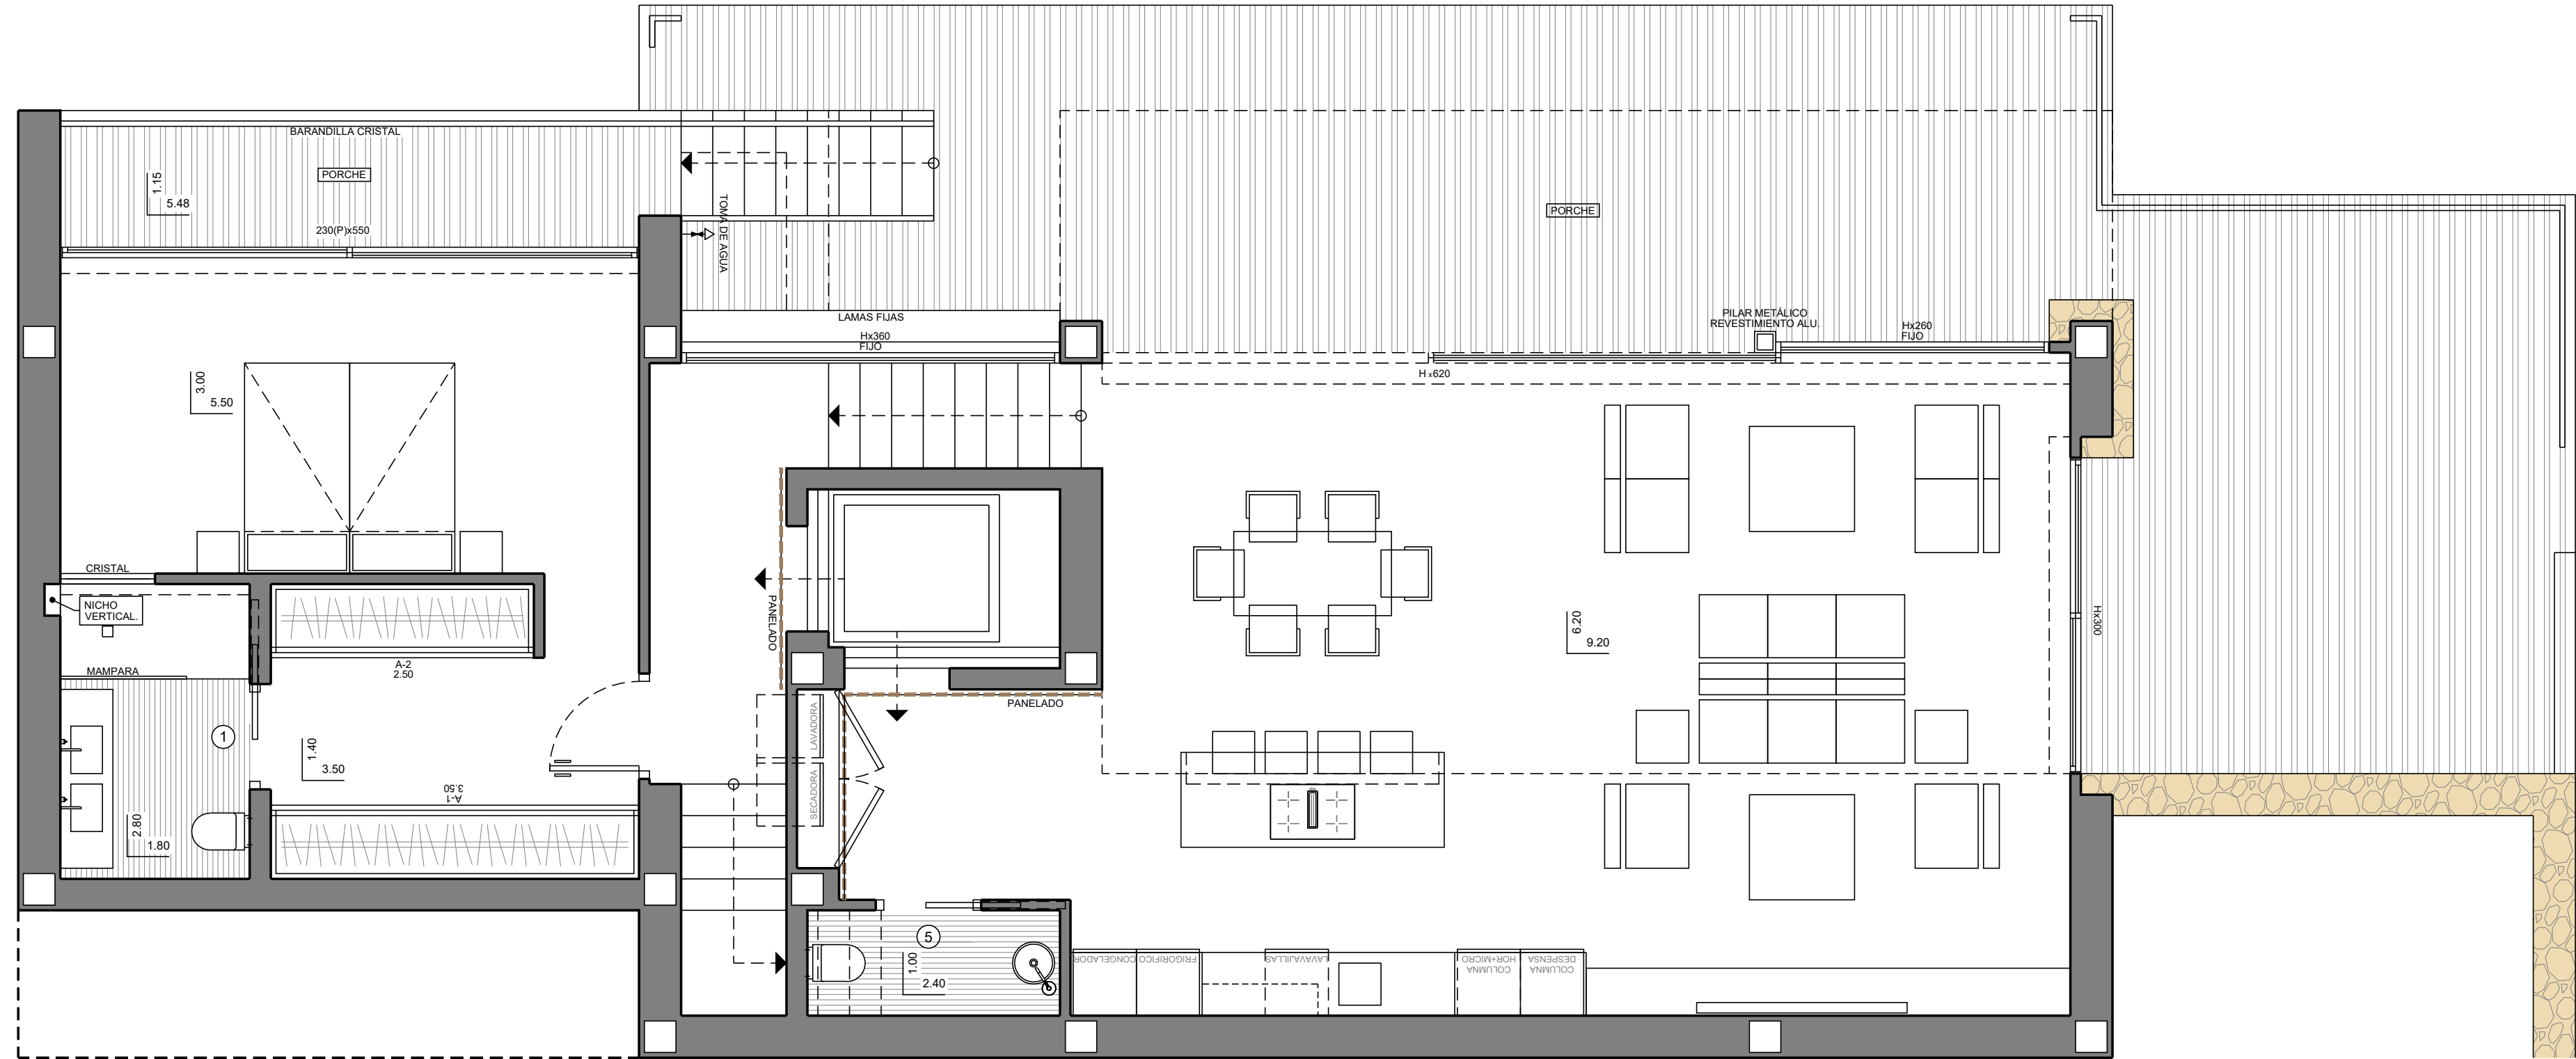

	MODELO	ESTILO	CALIDAD					
	VILLA "ALBA" CONTEMPORANEO SUPERIOR							
	OBSERVACIONES SUELO RADIANTE POR AGUA EN TODA LA VIVIENDA.				PORTON	SUPERFICIES CONSTRUIDAS	NUMERO PLANO	CLIENTE
					ALUMINIO	VIVIENDA 228.90 m² PORCHES 38.20 m² VOLADIZO 1.90 m²	76739	GARSIVA S.L.U
					CARPINTERIA	APARCADERO CUBIERTO 49.30 m²		
ALUMINIO								
			274 EF					