



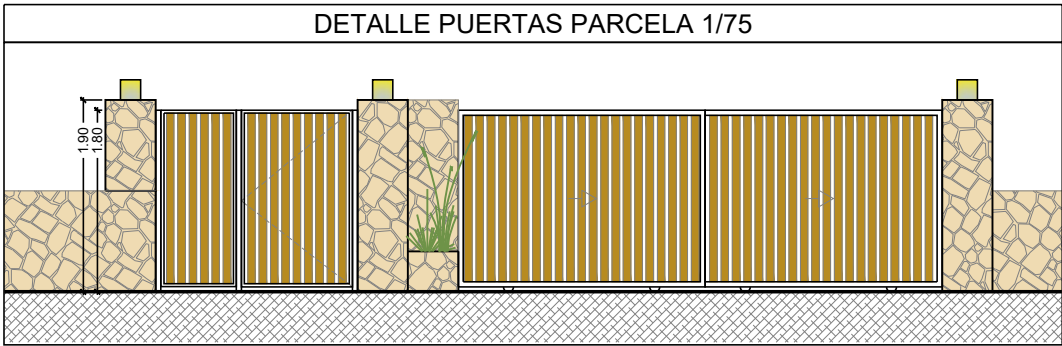

	PUNTO DE LUZ PROTEGIDO
	BALIZA PARED EXTERIOR
	DETECTOR DE PRESENCIA

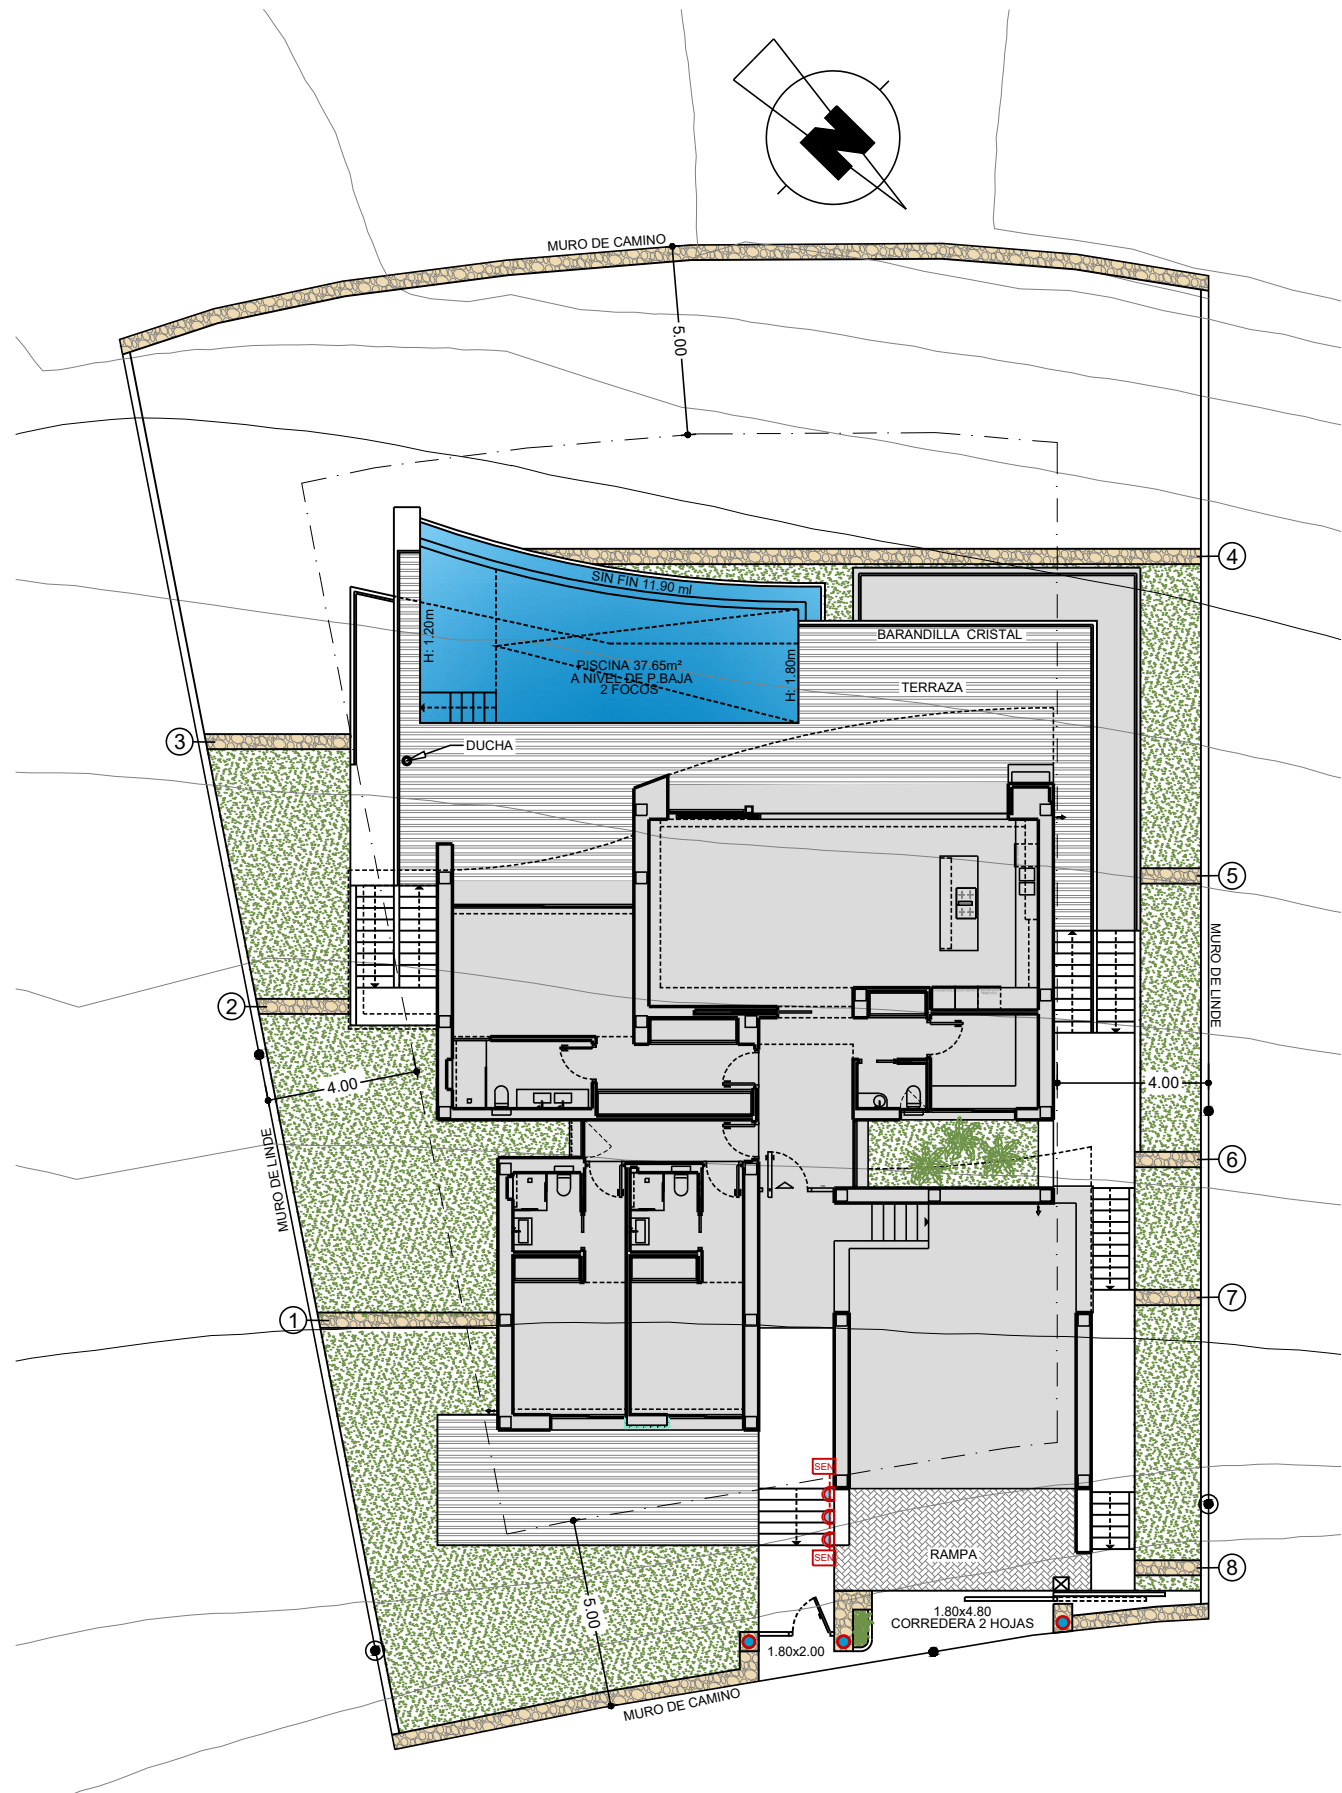

RESIDENCIAL JAZMINES PLUS		LA CUMBRE DEL SOL			
OBSERVACIONES	LOS NIVELES SON ORIENTATIVOS Y SE AJUSTARÁN A LA TOPOGRAFÍA DE LA PARCELA.	SUPERFICIES CONSTRUIDAS PARCELA TERRAZA PISCINA(+9.50) RAMPA ACCESOS	953.00 m² 78.60 m² 27.50 m² 90.10 m²	NUMERO PLANO	CLIENTE
				76707	BENIMARRAIG S.L.
				FECHA	PARCELA
				18-06-26	250-J