


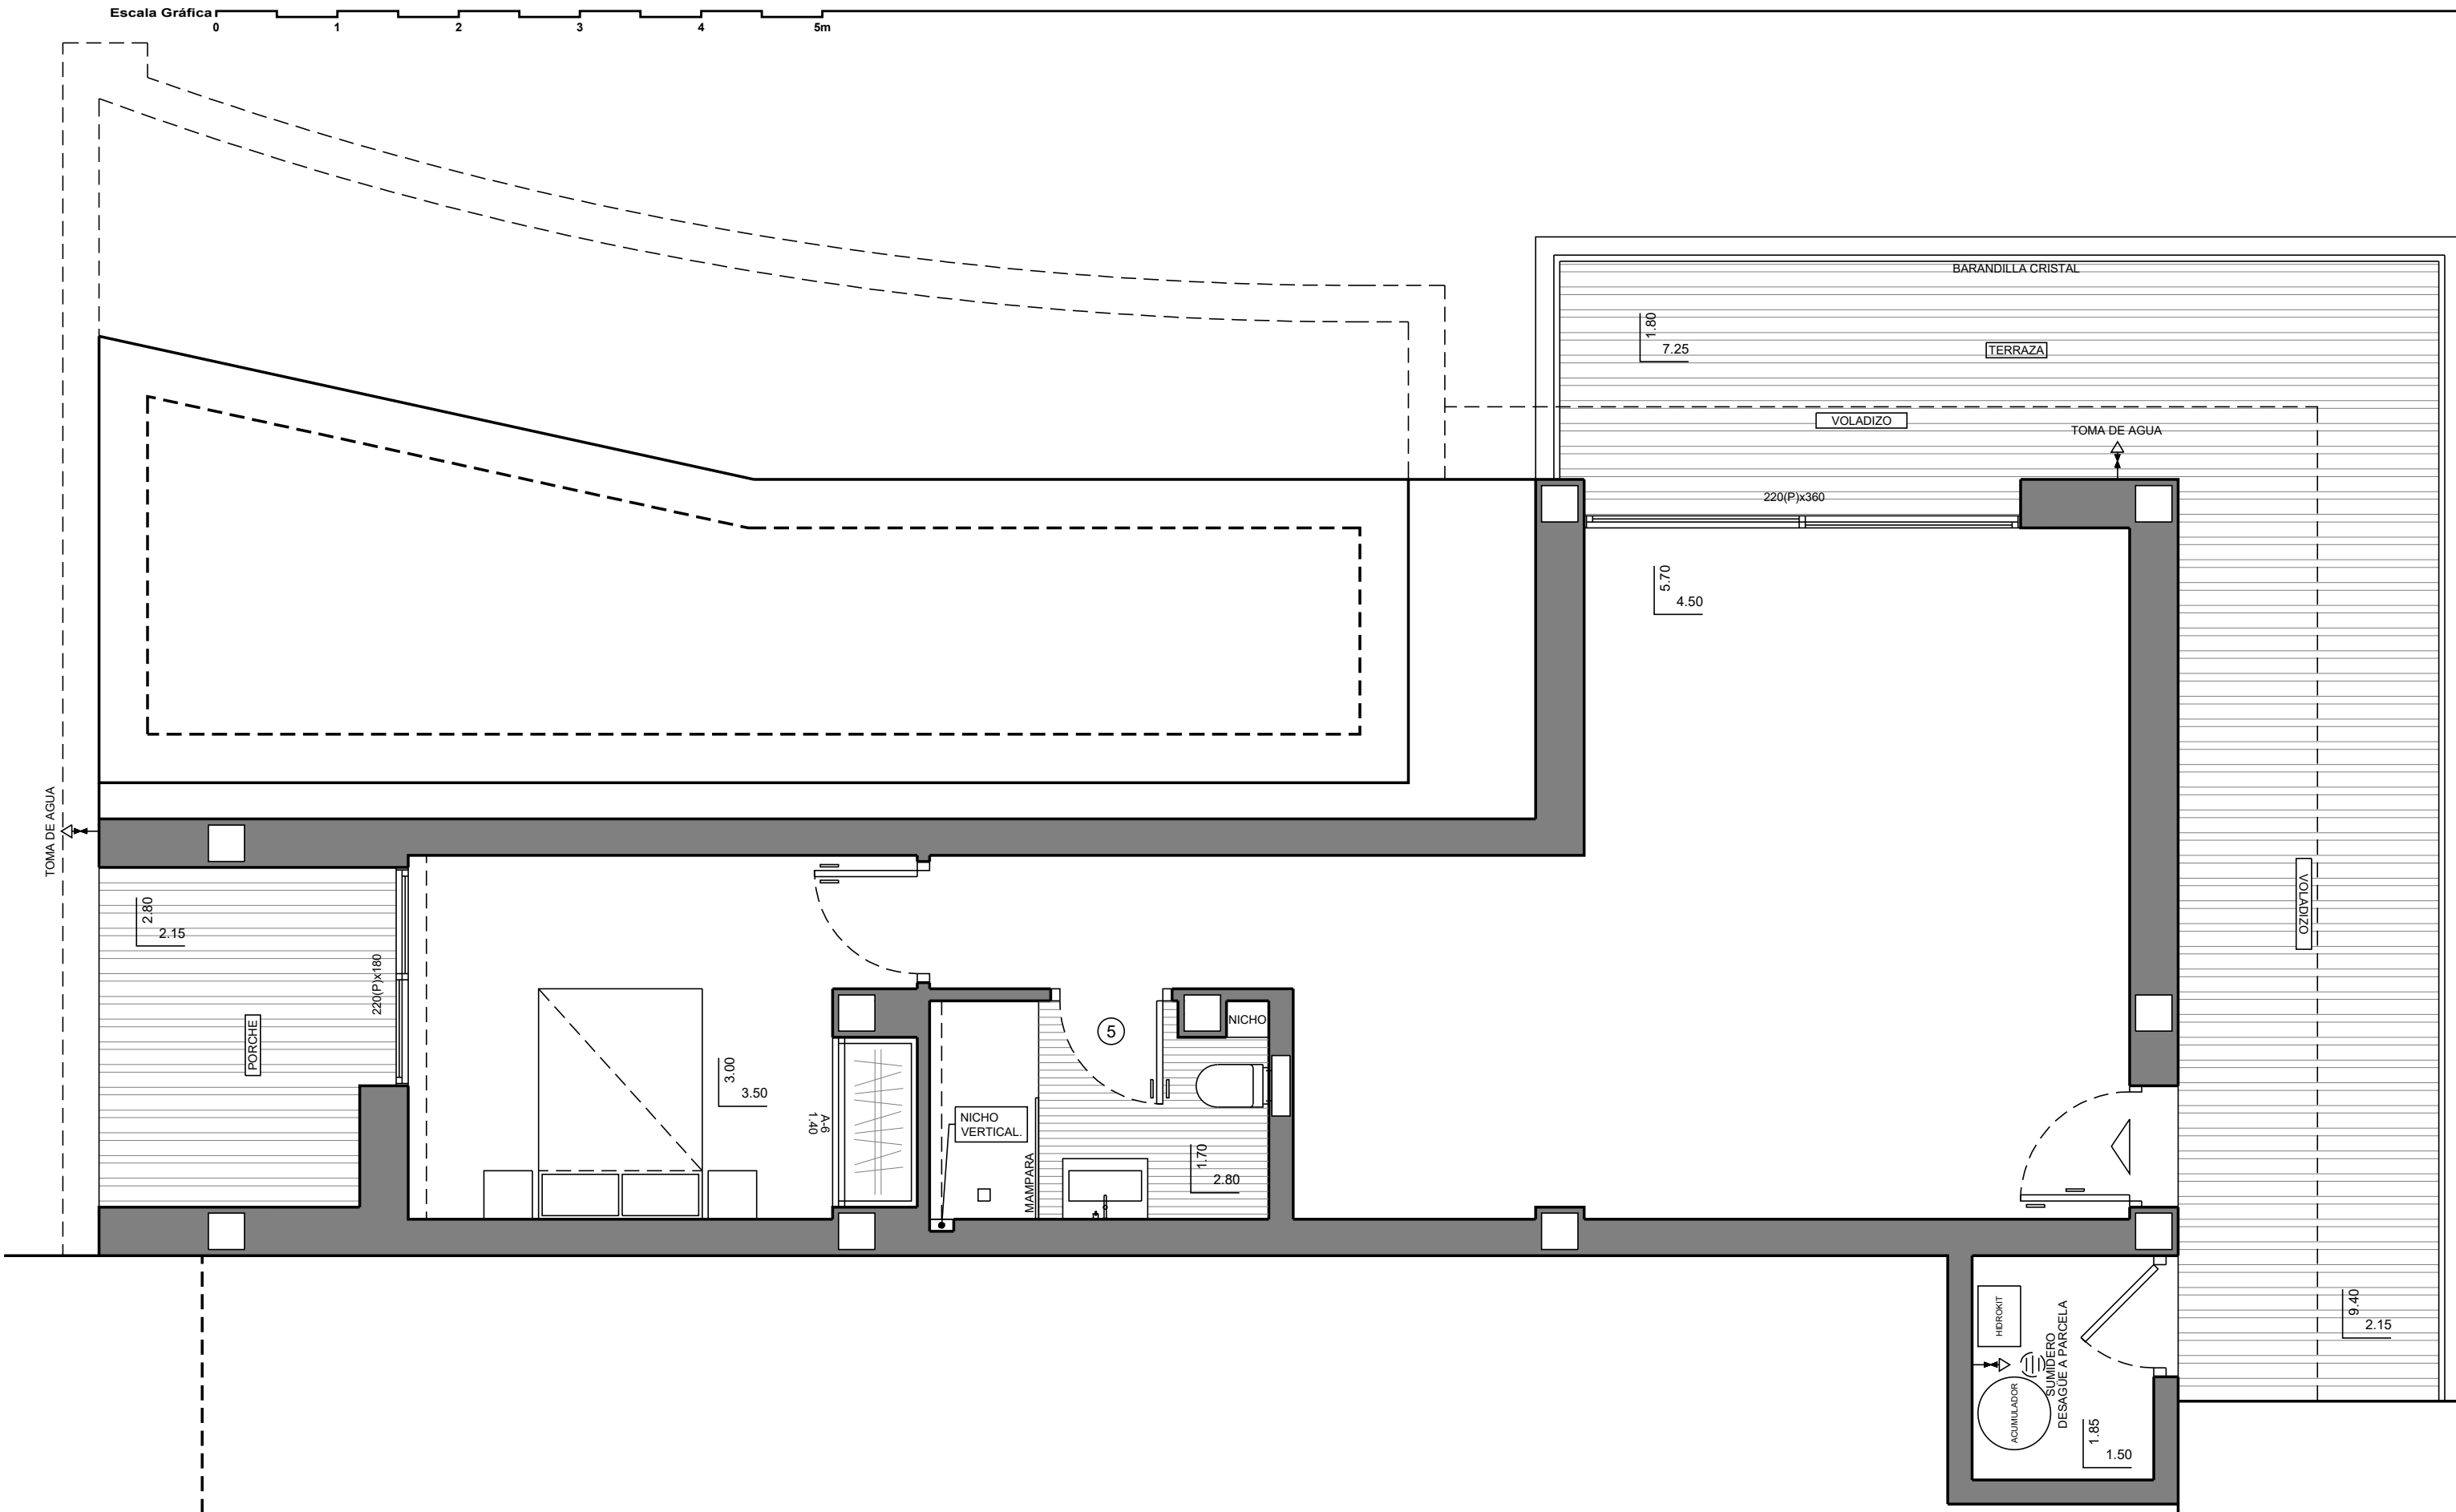

MODELO		ESTILO	CALIDAD					
VILLA "SOLEI"			CONTEMPORANEO SUPERIOR					VAPF
OBSERVACIONES		274 EF	PORTON	SUPERFICIES CONSTRUIDAS		NUMERO PLANO	CLIENTE	
			ALUMINIO	ACOND. SANITARIO	68.85 m²	76709	BENIMARRAIG S.L.	
				VOLADIZO	12.85 m²			
			CARPINTERIA	TERRAZA	32.70 m²	FECHA	PARCELA	
			PORCHE	7.75 m²	18-06-26	250-J	LA CUMBRE DEL SOL	
			ALUMINIO	SALA DE MÁQUINAS	3.90 m²			